
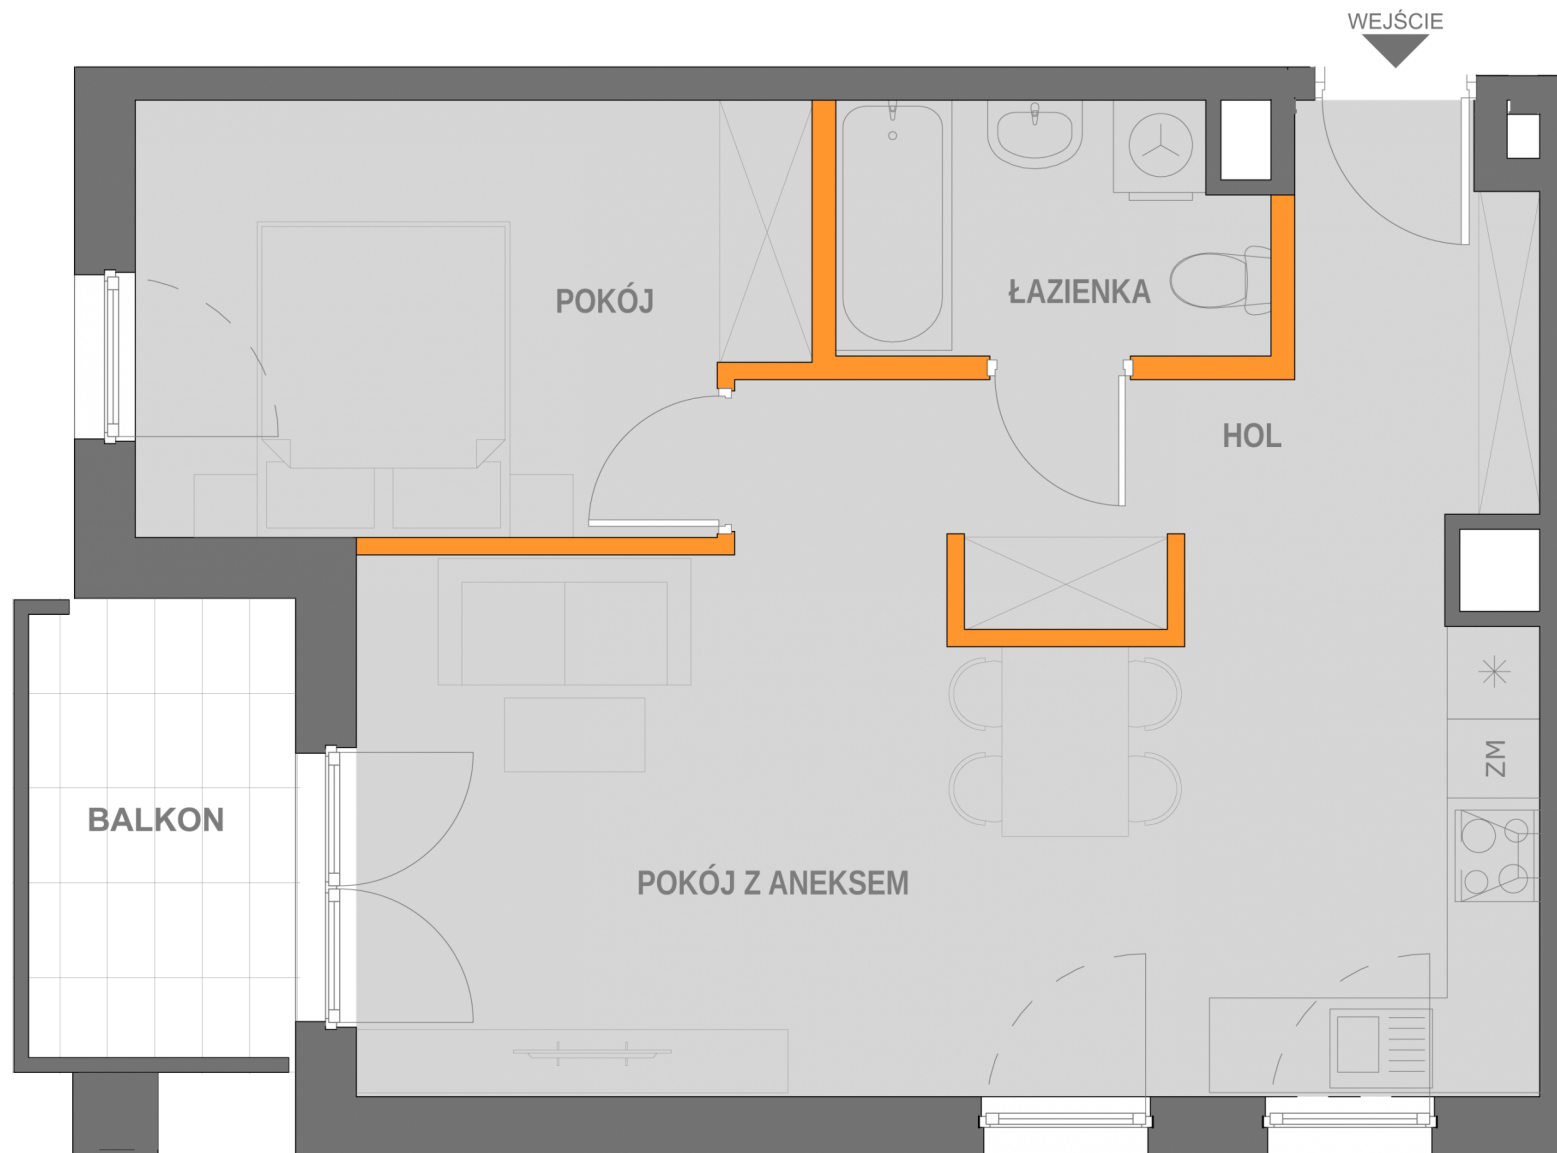


BUDYNEK PIĘTRO NUMER
B2 3 88

LICZBA POKOI 2
TYP KUCHNI Aneks
POK. Z ANEKSEM 24.9 m²
POKÓJ 11.2 m²
ŁAZIENKA 4.2 m²
HOL 8.2 m²
POWIERZCHNIA 48.5 m²

POW. BALKONU 4.78 m²
STRONY ŚWIATA S, W

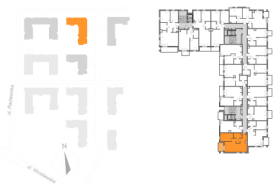

BIURO SPRZEDAŻY MIESZKAŃ
KRAKÓW, UL. WROCŁAWSKA 53
TEL. 12 201 55 55
EMAIL: BIURO@NOWA5DZIELNICA.PL
WWW.NOWA5DZIELNICA.PL

Przedstawiona aranżacja jest przykładowa. W związku z dopuszczalną tolerancją wykonawczą wymiary rzeczywiste mogą ulec zmianie względem wymiarów podanych na rzucie