
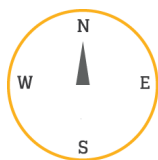


BUDYNEK B2 PIĘTRO 0 NUMER 23

LICZBA POKOI 1
 TYP KUCHNI Kuchnia
 POKÓJ DZIENNY 17 m²
 KUCHNIA 6.1 m²
 ŁAZIENKA 4.9 m²
 HOL 2.2 m²
POWIERZCHNIA 30.2 m²

POW. TARASU 8.09 m²
 POW. OGRÓDKA 35.84 m²
 STRONY ŚWIATA N, E

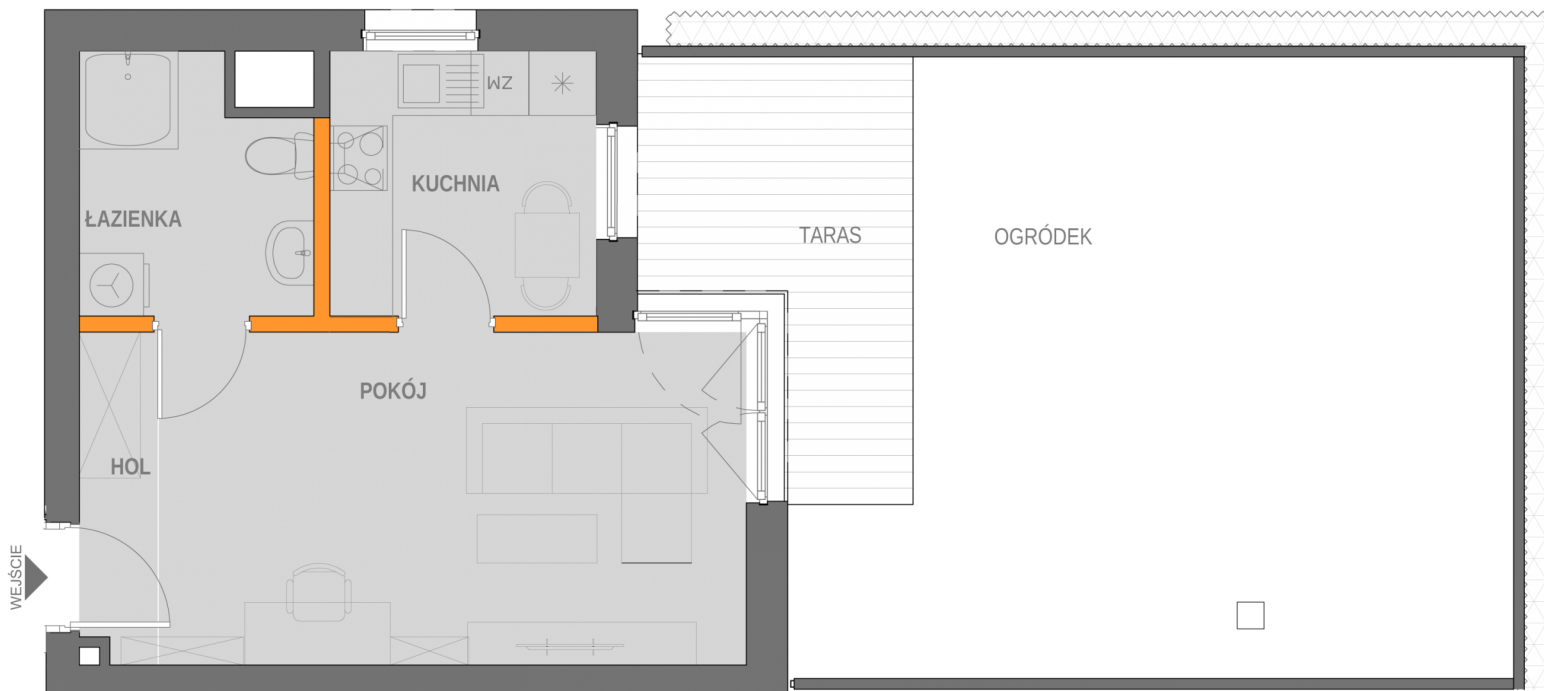

BIURO SPRZEDAŻY MIESZKAŃ
 KRAKÓW, UL. WROCŁAWSKA 53
 TEL. 12 201 55 55
 EMAIL: BIURO@NOWA5DZIELNICA.PL
 WWW.NOWA5DZIELNICA.PL

Przedstawiona aranżacja jest przykładowa. W związku z dopuszczalną tolerancją wykonawczą wymiary rzeczywiste mogą ulec zmianie względem wymiarów podanych na rzucie