


BUDYNEK PIĘTRO NUMER
B2 5 100

LICZBA POKOI 1
TYP KUCHNI Aneks
POKÓJ DZIENNY 20.1 m²
ŁAZIENKA 4.7 m²
HOL Z ANEKSEM 2.9 m²
POWIERZCHNIA 27.7 m²

POW. BALKONU 3.79 m²
STRONY ŚWIATA E

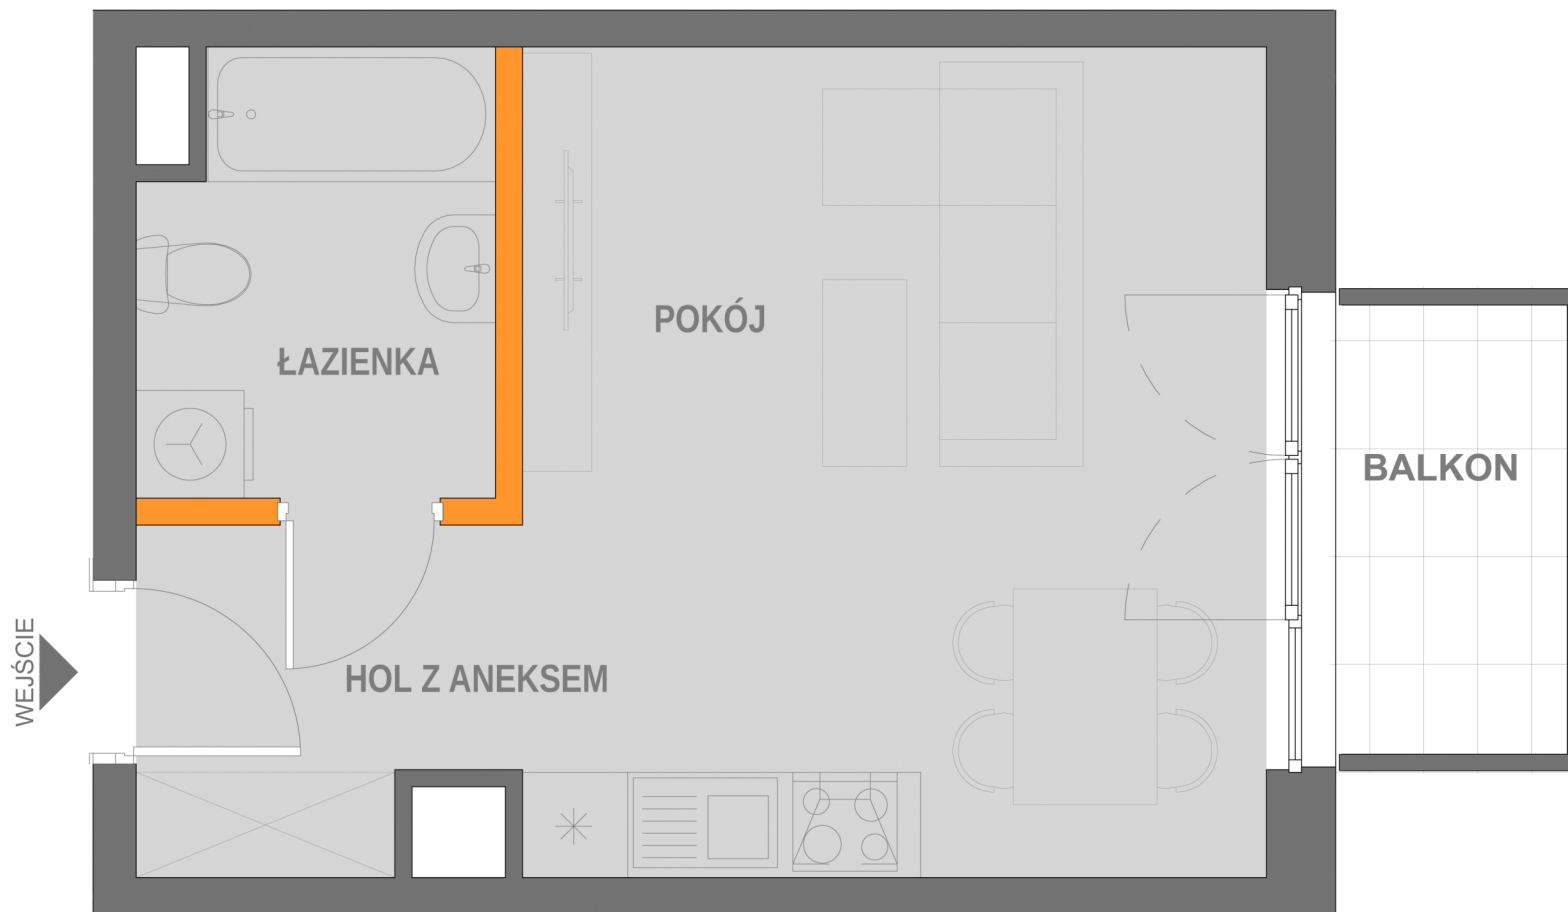

BIURO SPRZEDAŻY MIESZKAŃ
KRAKÓW, UL. WROCŁAWSKA 53
TEL. 12 201 55 55
EMAIL: BIURO@NOWA5DZIELNICA.PL
WWW.NOWA5DZIELNICA.PL

Przedstawiona aranżacja jest przykładowa. W związku z dopuszczalną tolerancją wykonawczą wymiary rzeczywiste mogą ulec zmianie względem wymiarów podanych na rzucie