


BUDYNEK PIĘTRO NUMER  
B2 0 26

LICZBA POKOI 2  
TYP KUCHNI Aneks  
POK. Z ANEKSEM 22.9 m<sup>2</sup>  
POKÓJ 9.3 m<sup>2</sup>  
ŁAZIENKA 4.1 m<sup>2</sup>  
HOL 2.9 m<sup>2</sup>  
**POWIERZCHNIA 39.2 m<sup>2</sup>**

POW. TARASU 4.57 m<sup>2</sup>  
POW. OGRÓDKA 12.2 m<sup>2</sup>  
STRONY ŚWIATA W

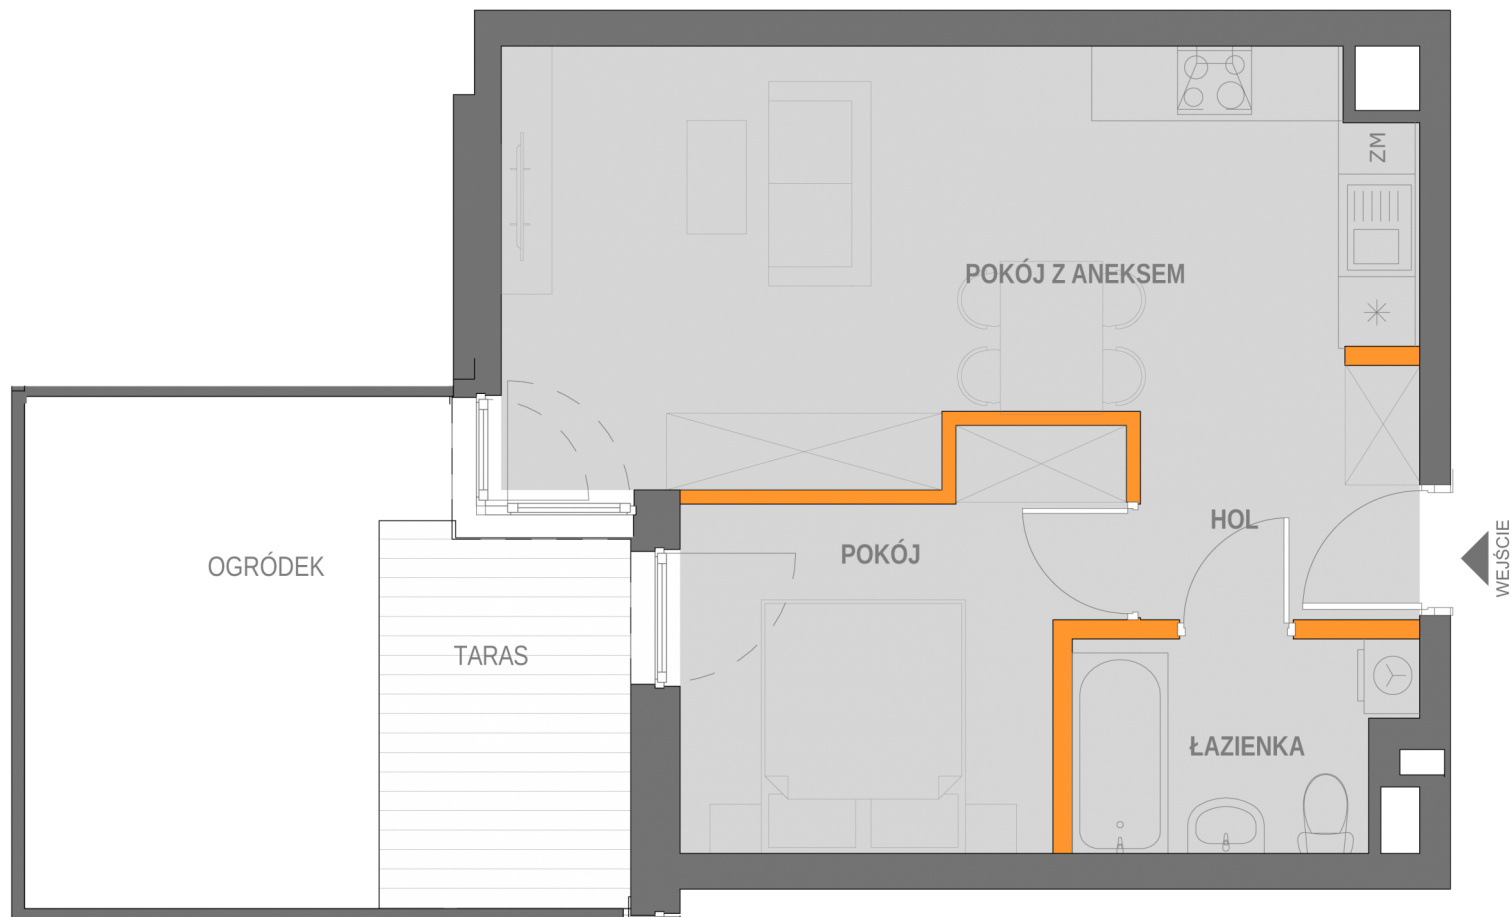

**BIURO SPRZEDAŻY MIESZKAŃ**  
KRAKÓW, UL. WROCŁAWSKA 53  
TEL. 12 201 55 55  
EMAIL: BIURO@NOWA5DZIELNICA.PL  
WWW.NOWA5DZIELNICA.PL

Przedstawiona aranżacja jest przykładowa. W związku z dopuszczalną tolerancją wykonawczą wymiary rzeczywiste mogą ulec zmianie względem wymiarów podanych na rzucie