


BUDYNEK B2 PIĘTRO 0 NUMER 68

LICZBA POKOI 1
 TYP KUCHNI Aneks
 POKÓJ DZIENNY 16.7 m²
 ŁAZIENKA 3.9 m²
 HOL Z ANEKSEM 4.5 m²
POWIERZCHNIA 25.1 m²

POW. TARASU 6.83 m²
 POW. OGRÓDKA 30.13 m²
 STRONY ŚWIATA W

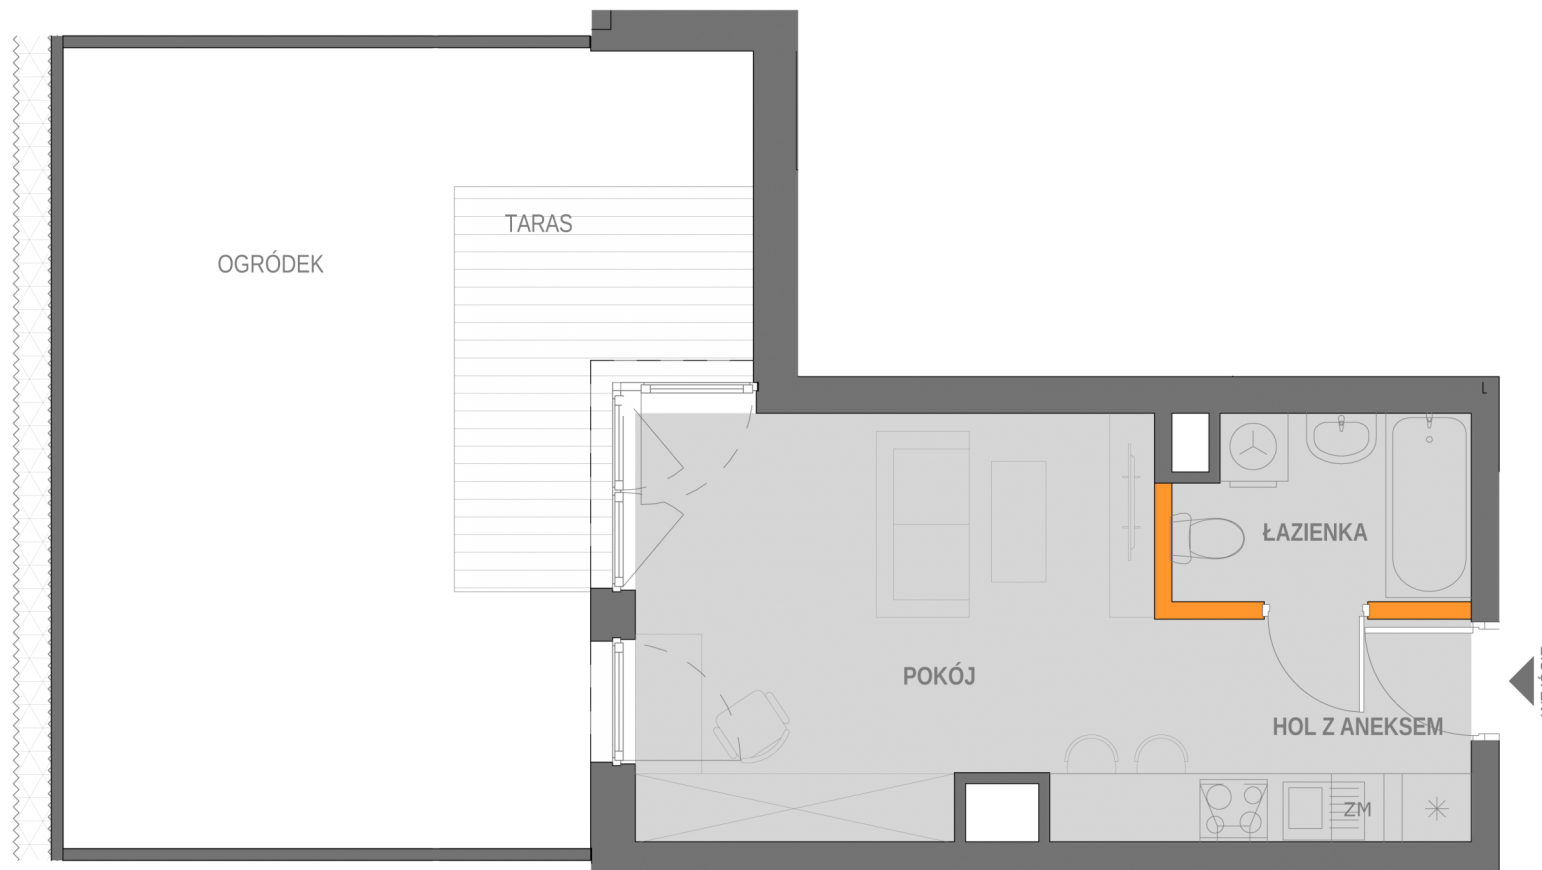

BIURO SPRZEDAŻY MIESZKAŃ
 KRAKÓW, UL. WROCŁAWSKA 53
 TEL. 12 201 55 55
 EMAIL: BIURO@NOWA5DZIELNICA.PL
 WWW.NOWA5DZIELNICA.PL

Przedstawiona aranżacja jest przykładowa. W związku z dopuszczalną tolerancją wykonawczą wymiary rzeczywiste mogą ulec zmianie względem wymiarów podanych na rzucie