



BUDYNEK PIĘTRO NUMER  
B2 4 48

LICZBA POKOI 2  
TYP KUCHNI Aneks  
POK. Z ANEKSEM 19.6 m<sup>2</sup>  
POKÓJ 9.5 m<sup>2</sup>  
ŁAZIENKA 4.1 m<sup>2</sup>  
HOL 1.6 m<sup>2</sup>  
POWIERZCHNIA 34.8 m<sup>2</sup>

POW. BALKONU 2.54 m<sup>2</sup>  
STRONY ŚWIATA E



WEJŚCIE

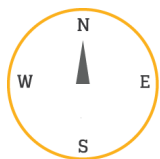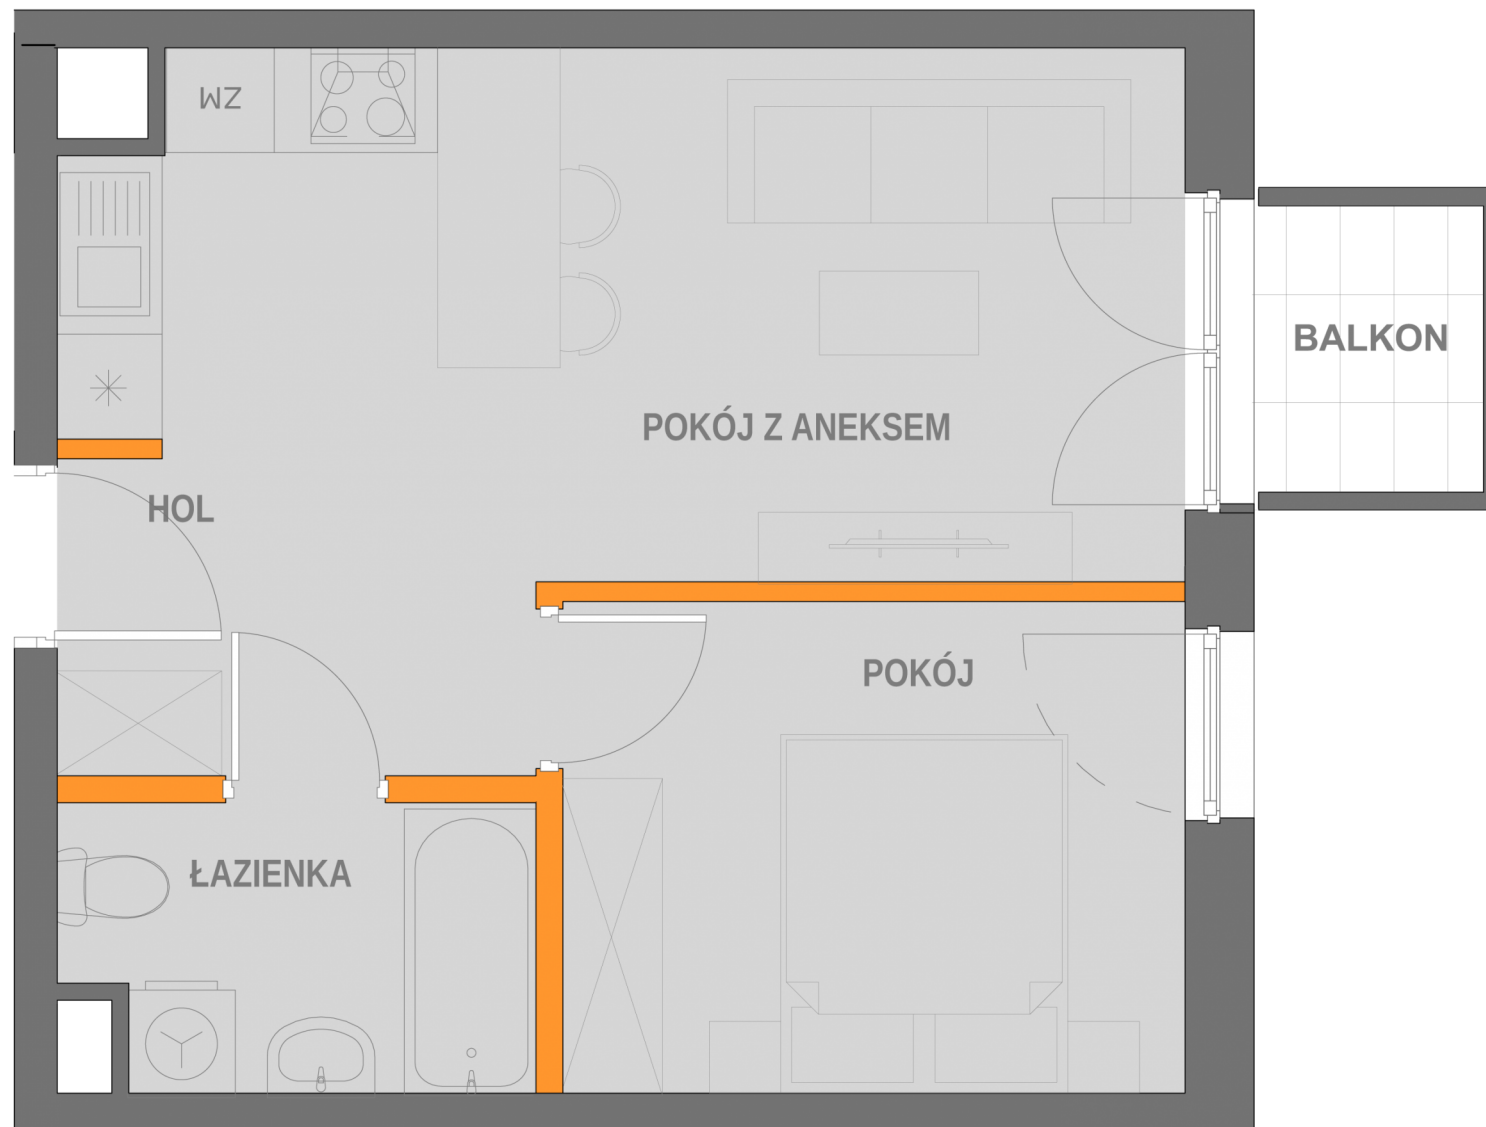

BIURO SPRZEDAŻY MIESZKAŃ  
KRAKÓW, UL. WROCŁAWSKA 43  
TEL. 12 201 55 55  
EMAIL: BIURO@NOWA5DZIELNICA.PL  
WWW.NOWA5DZIELNICA.PL

Przedstawiona aranżacja jest przykładowa. W związku z dopuszczalną tolerancją wykonawczą wymiary rzeczywiste mogą ulec zmianie względem wymiarów podanych na rzucie