


BUDYNEK PIĘTRO NUMER  
B2 4 93

LICZBA POKOI 1  
TYP KUCHNI Aneks  
POKÓJ DZIENNY 20.1 m<sup>2</sup>  
ŁAZIENKA 4.7 m<sup>2</sup>  
HOL Z ANEKSEM 2.9 m<sup>2</sup>  
POWIERZCHNIA 27.7 m<sup>2</sup>

POW. BALKONU 3.79 m<sup>2</sup>  
STRONY ŚWIATA E

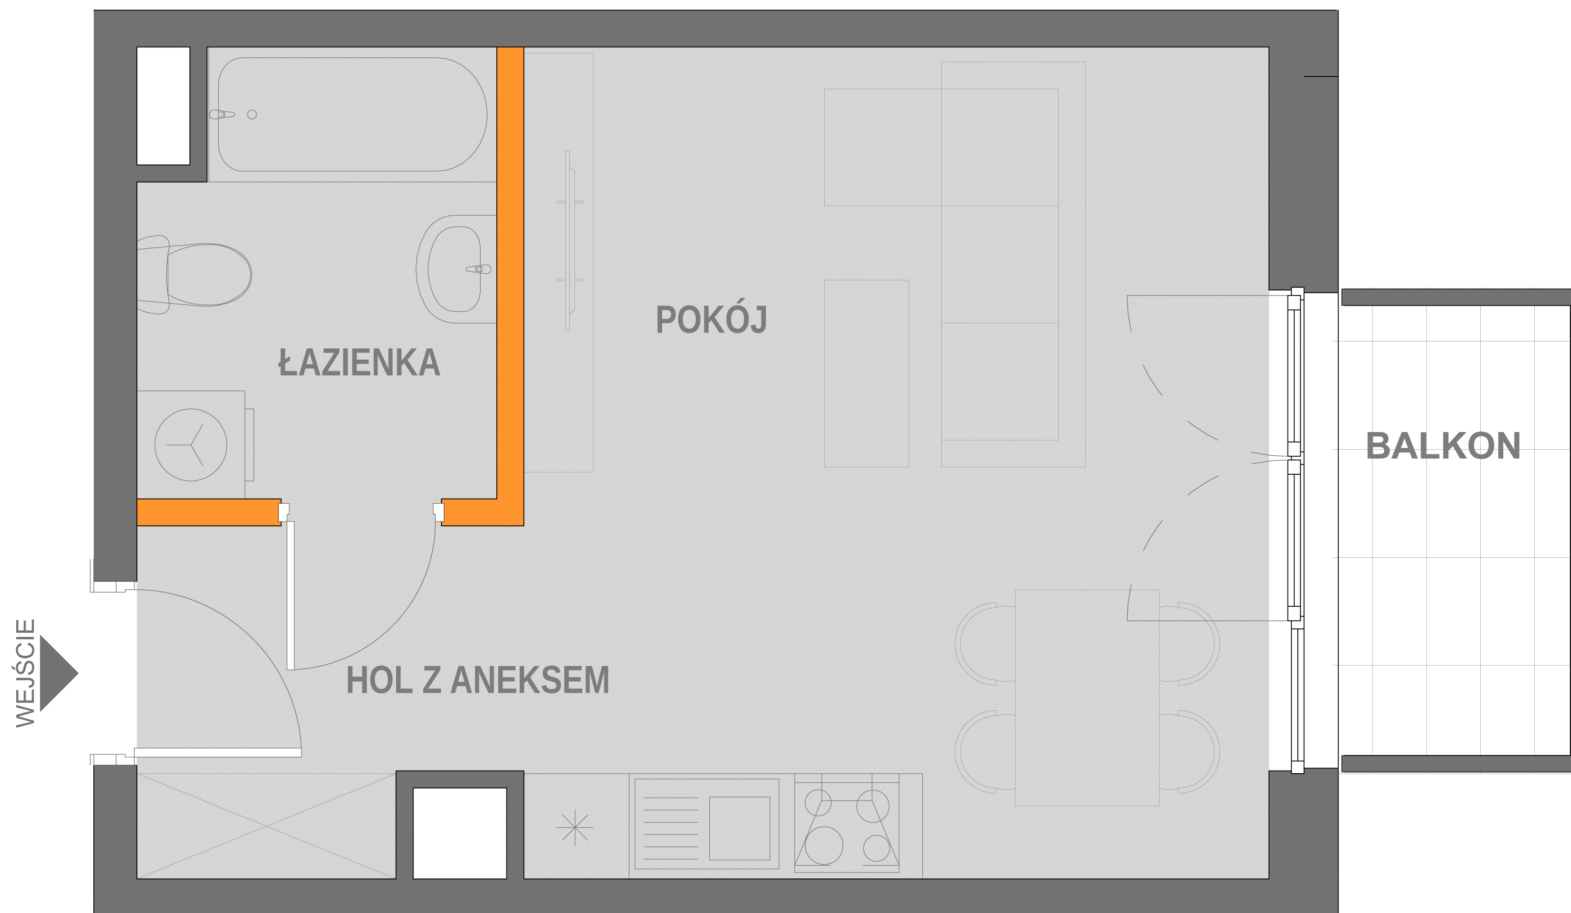

BIURO SPRZEDAŻY MIESZKAŃ  
KRAKÓW, UL. WROCŁAWSKA 53  
TEL. 12 201 55 55  
EMAIL: BIURO@NOWA5DZIELNICA.PL  
WWW.NOWA5DZIELNICA.PL

Przedstawiona aranżacja jest przykładowa. W związku z dopuszczalną tolerancją wykonawczą wymiary rzeczywiste mogą ulec zmianie względem wymiarów podanych na rzucie