


NOWA DZIELNICA 5

BUDYNEK PIĘTRO NUMER
B2 0 66

LICZBA POKOI 2
TYP KUCHNI Aneks
POK. Z ANEKSEM 26.3 m²
POKÓJ 10.1 m²
ŁAZIENKA 4.2 m²
HOL 3.6 m²
POWIERZCHNIA 44.2 m²

POW. TARASU 6.38 m²
POW. OGRÓDKA 80.18 m²
STRONY ŚWIATA S, E

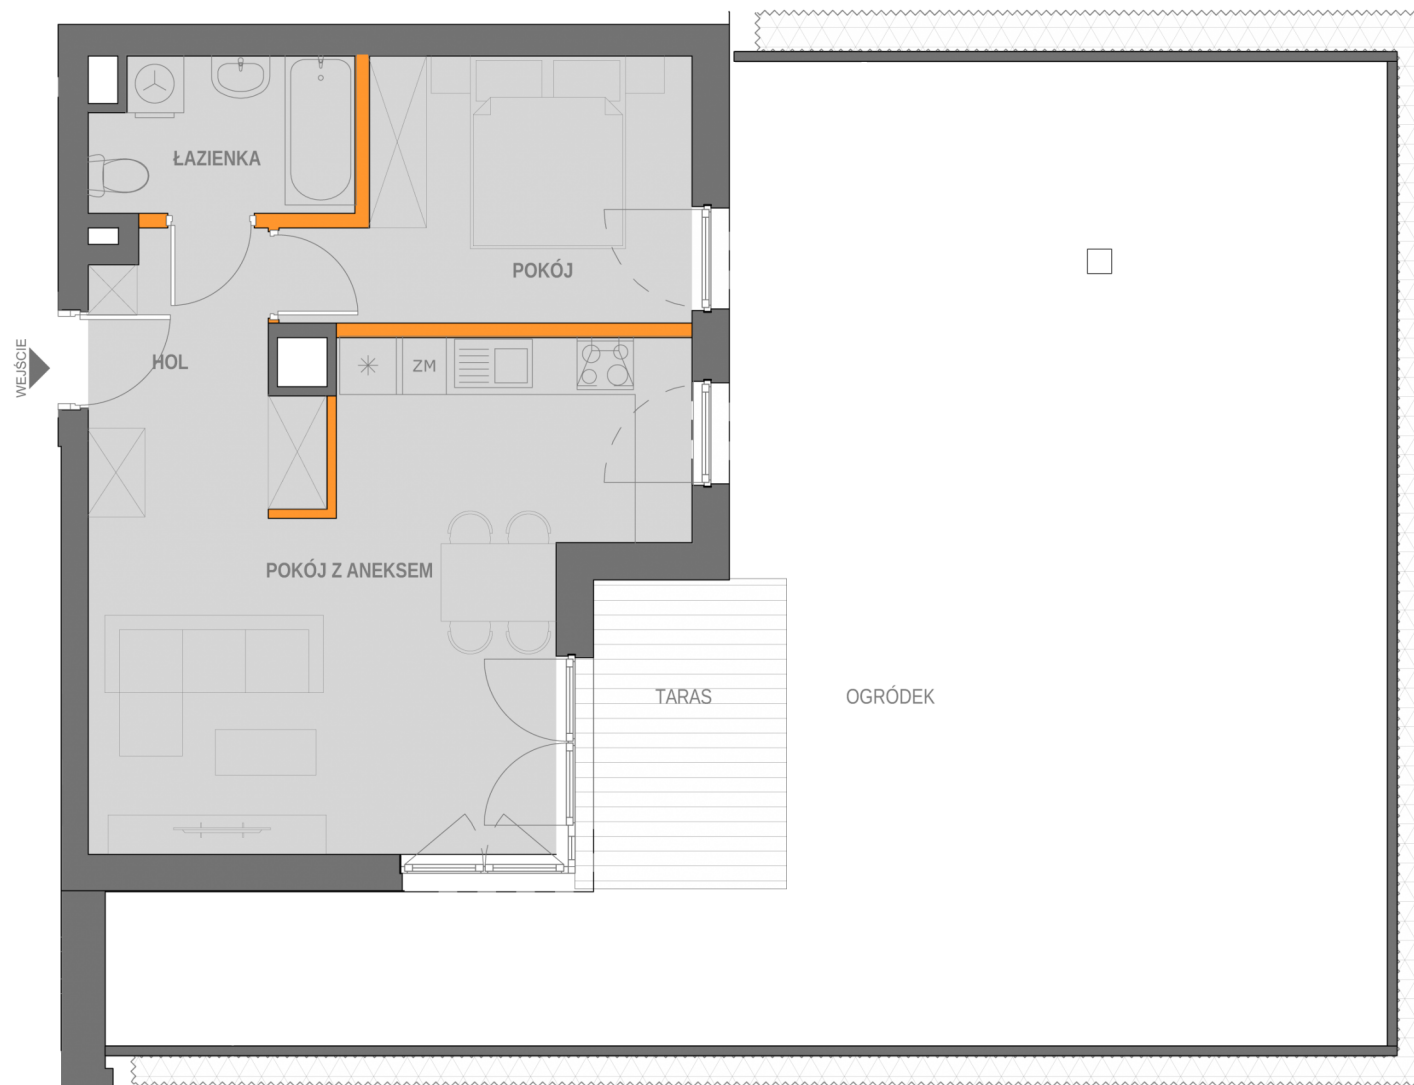

BIURO SPRZEDAŻY MIESZKAŃ
KRAKÓW, UL. WROCŁAWSKA 53
TEL. 12 201 55 55
EMAIL: BIURO@NOWA5DZIELNICA.PL
WWW.NOWA5DZIELNICA.PL

Przedstawiona aranżacja jest przykładowa. W związku z dopuszczalną tolerancją wykonawczą wymiary rzeczywiste mogą ulec zmianie względem wymiarów podanych na rzucie