


# NOWA DZIELNICA 5

BUDYNEK PIĘTRO NUMER  
B2 0 64

LICZBA POKOI 2  
TYP KUCHNI Aneks  
POK. Z ANEKSEM 22.6 m<sup>2</sup>  
POKÓJ 9.7 m<sup>2</sup>  
ŁAZIENKA 4 m<sup>2</sup>  
HOL 7.4 m<sup>2</sup>  
POWIERZCHNIA 43.7 m<sup>2</sup>

POW. TARASU 6.68 m<sup>2</sup>  
POW. OGRÓDKA 34.68 m<sup>2</sup>  
STRONY ŚWIATA W

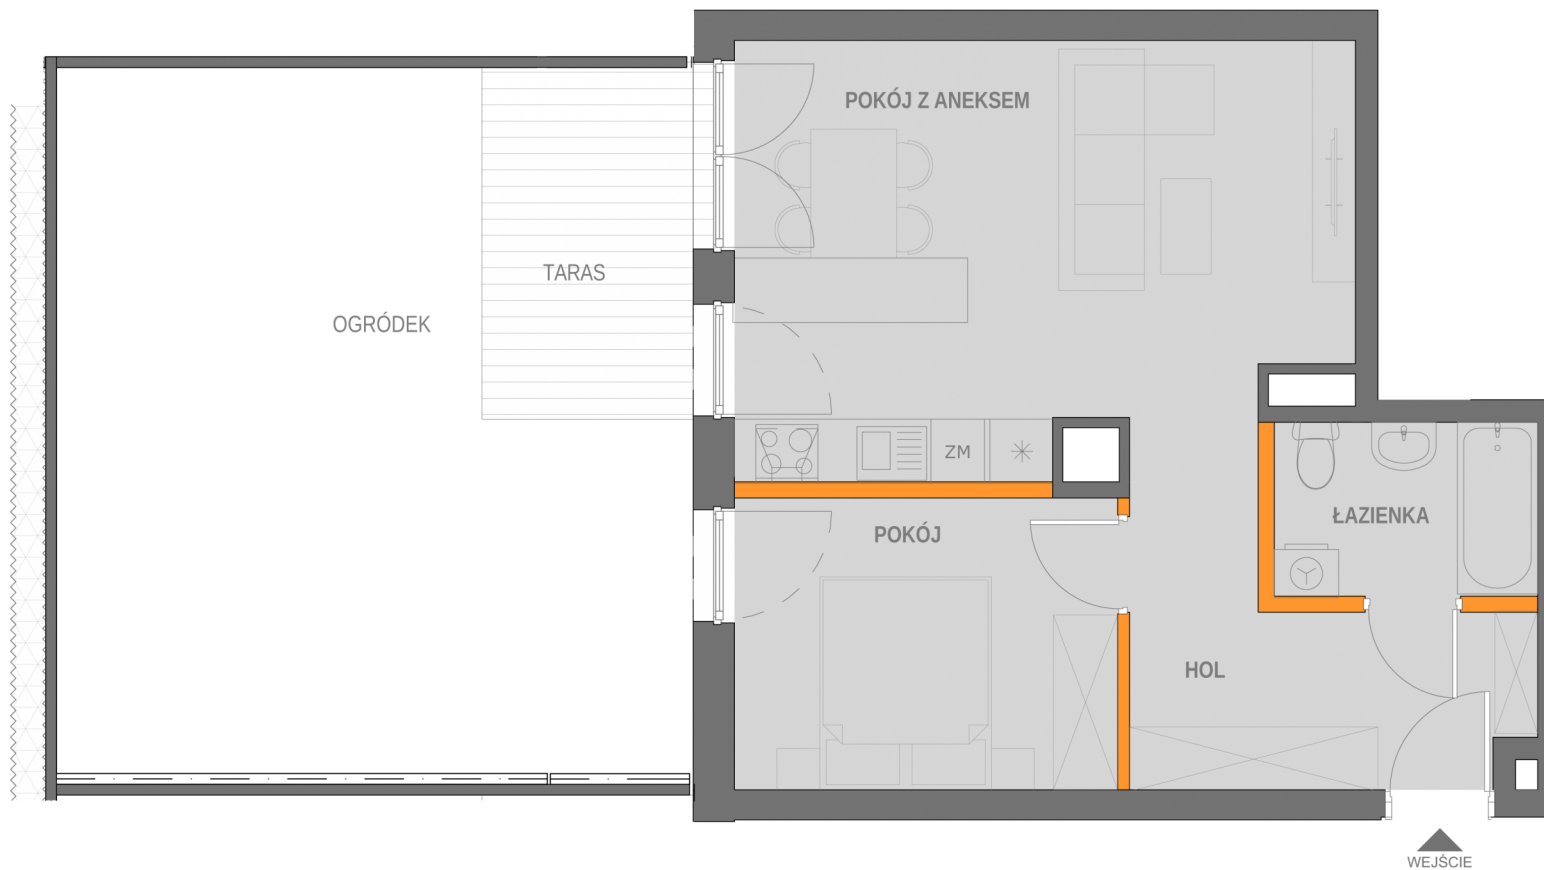

BIURO SPRZEDAŻY MIESZKAŃ  
KRAKÓW, UL. WROCŁAWSKA 53  
TEL. 12 201 55 55  
EMAIL: BIURO@NOWA5DZIELNICA.PL  
WWW.NOWA5DZIELNICA.PL

Przedstawiona aranżacja jest przykładowa. W związku z dopuszczalną tolerancją wykonawczą wymiary rzeczywiste mogą ulec zmianie względem wymiarów podanych na rzucie