

BUDYNEK
B2

PIĘTRO
6

NUMER
58

LICZBA POKOI 3

TYP KUCHNI Aneks

POK. Z ANEKSEM 23.6 m²

POKÓJ 12.4 m²

POKÓJ 2 9.7 m²

ŁAZIENKA 4.8 m²


WC 1.9 m²

HOL 7.6 m²

POWIERZCHNIA 60 m²

POW. BALKONU 3.44 m²

STRONY ŚWIATA N, E

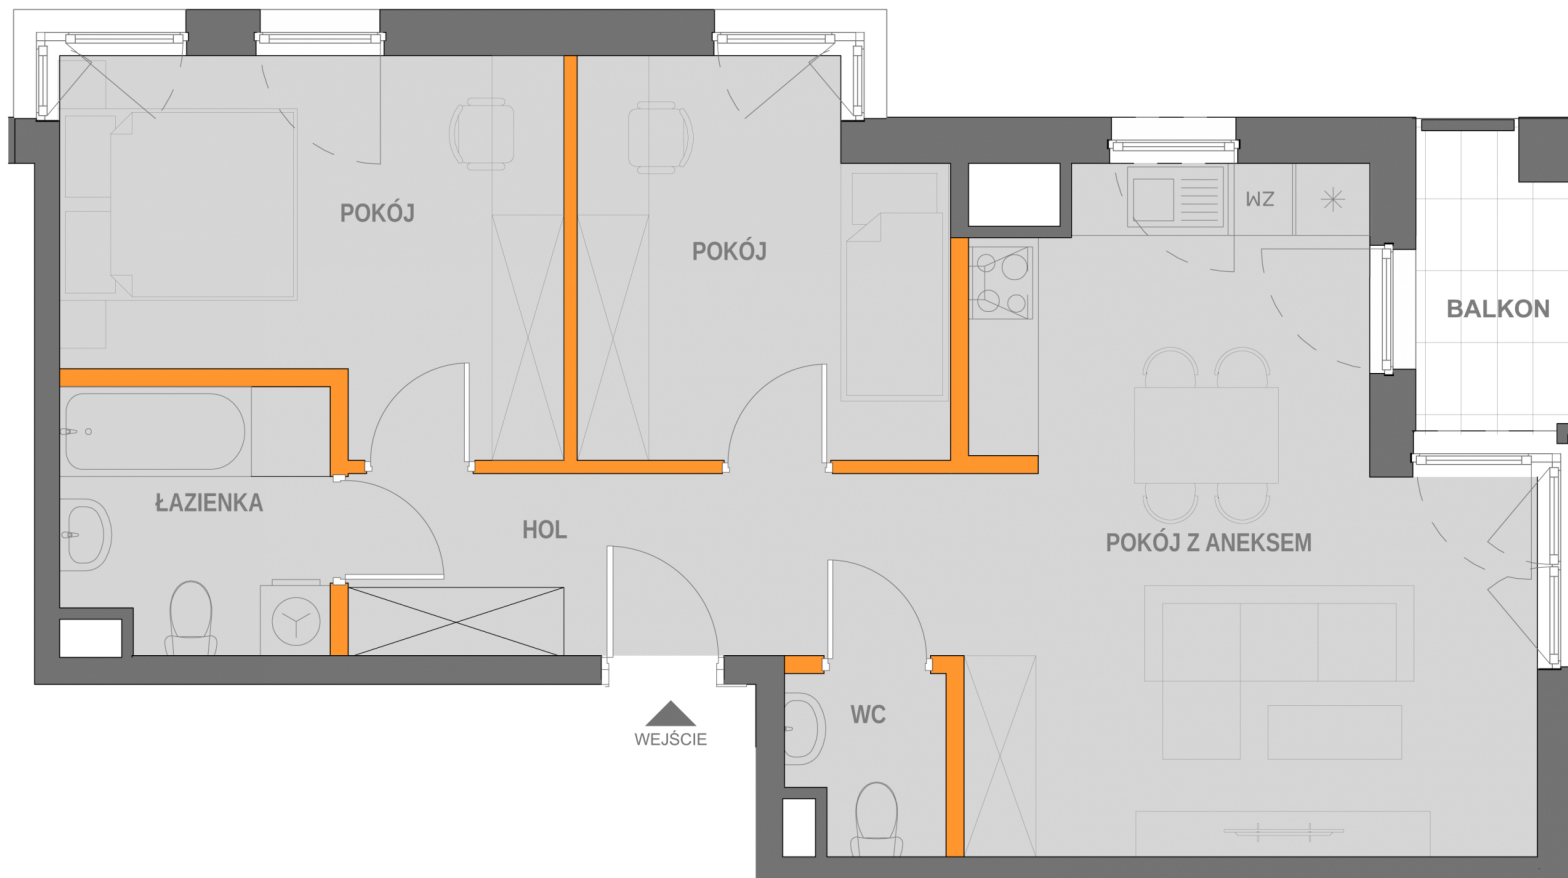

BIURO SPRZEDAŻY MIESZKAŃ
 KRAKÓW, UL. WROCŁAWSKA 53
 TEL. 12 201 55 55
 EMAIL: BIURO@NOWA5DZIELNICA.PL
 WWW.NOWA5DZIELNICA.PL

Przedstawiona aranżacja jest przykładowa. W związku z dopuszczalną tolerancją wykonawczą wymiary rzeczywiste mogą ulec zmianie względem wymiarów podanych na rzucie