


BUDYNEK B2 PIĘTRO 5 NUMER 102

LICZBA POKOI 2
 TYP KUCHNI Aneks
 POK. Z ANEKSEM 24.9 m²
 POKÓJ 11.2 m²
 ŁAZIENKA 4.2 m²
 HOL 8.2 m²
POWIERZCHNIA 48.5 m²

POW. BALKONU 4.78 m²
 STRONY ŚWIATA S, W

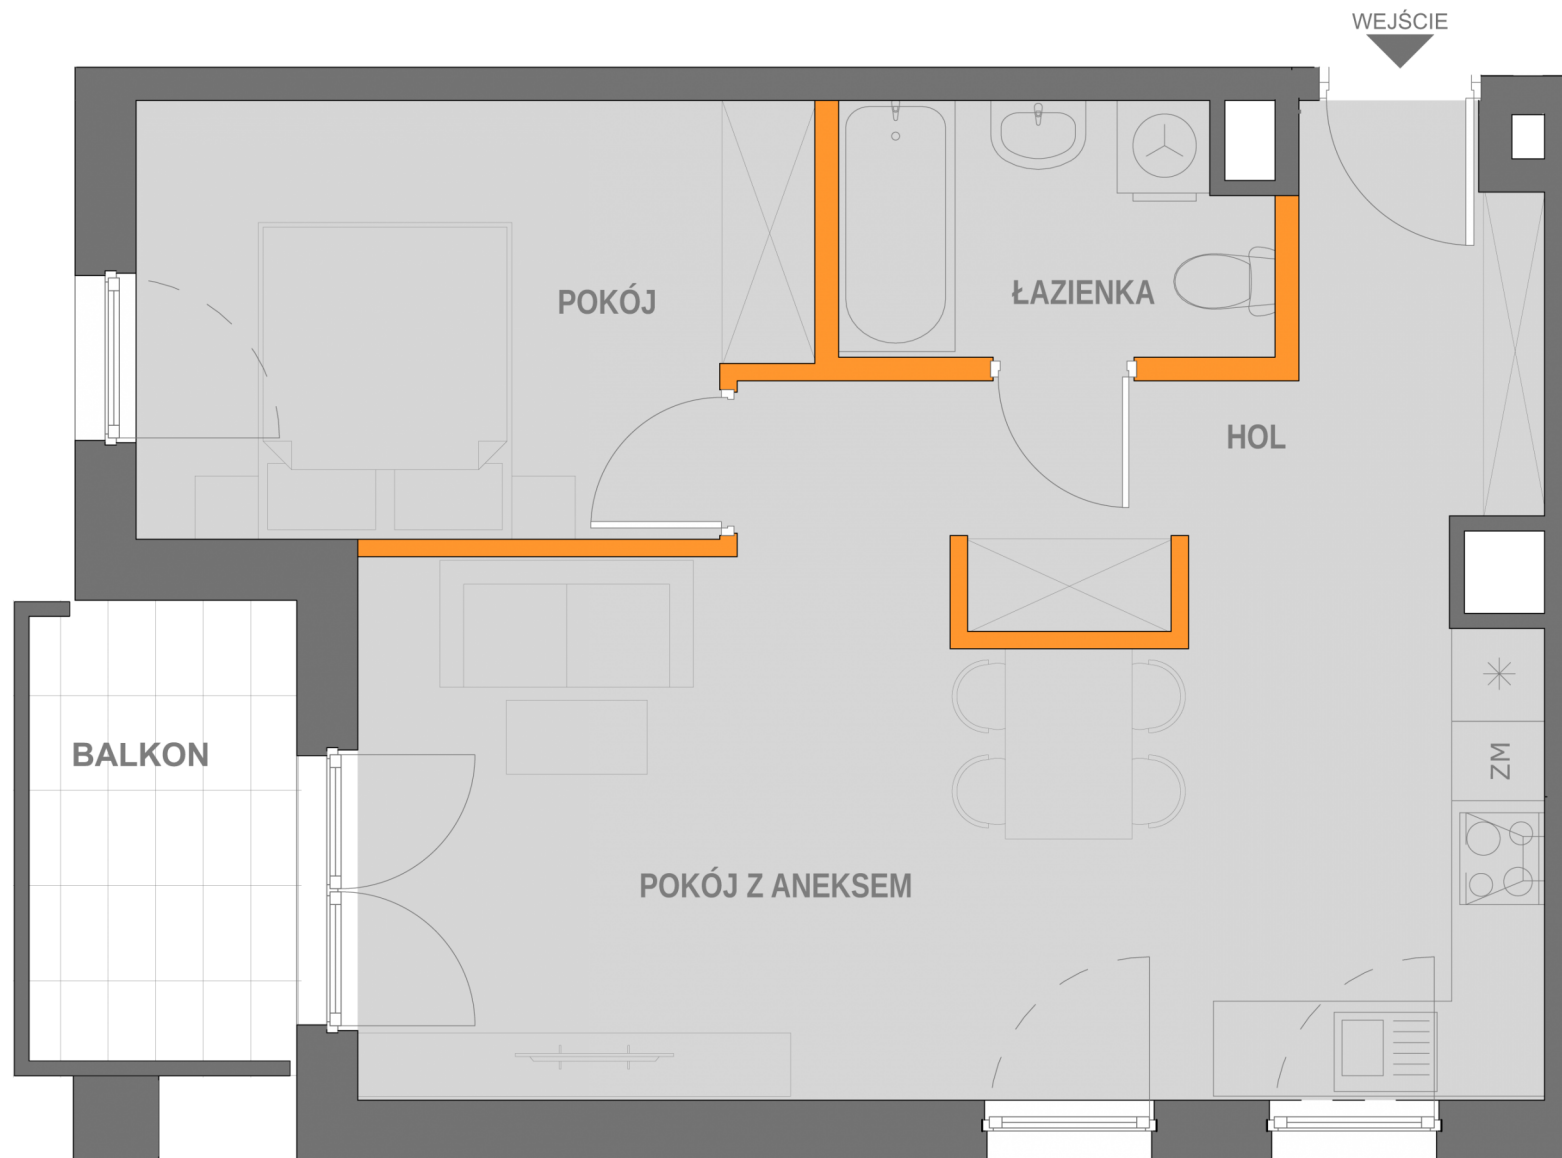

BIURO SPRZEDAŻY MIESZKAŃ
 KRAKÓW, UL. WROCŁAWSKA 53
 TEL. 12 201 55 55
 EMAIL: BIURO@NOWA5DZIELNICA.PL
 WWW.NOWA5DZIELNICA.PL

Przedstawiona aranżacja jest przykładowa. W związku z dopuszczalną tolerancją wykonawczą wymiary rzeczywiste mogą ulec zmianie względem wymiarów podanych na rzucie