


# NOWA DZIELNICA 5

BUDYNEK B5 PIĘTRO 6 NUMER 58

LICZBA POKOI 4  
TYP KUCHNI aneks  
POK. Z ANEKSEM 25.62 m<sup>2</sup>  
POKÓJ 17.81 m<sup>2</sup>  
POKÓJ 2 12.01 m<sup>2</sup>  
POKÓJ 3 10.24 m<sup>2</sup>  
ŁAZIENKA 5.05 m<sup>2</sup>  
HOL 10.76 m<sup>2</sup>  
POWIERZCHNIA 81.49 m<sup>2</sup>

POW. BALKONU 4.2 m<sup>2</sup>  
POW. TARASU 18.76 m<sup>2</sup>  
STRONY ŚWIATA S, W, E

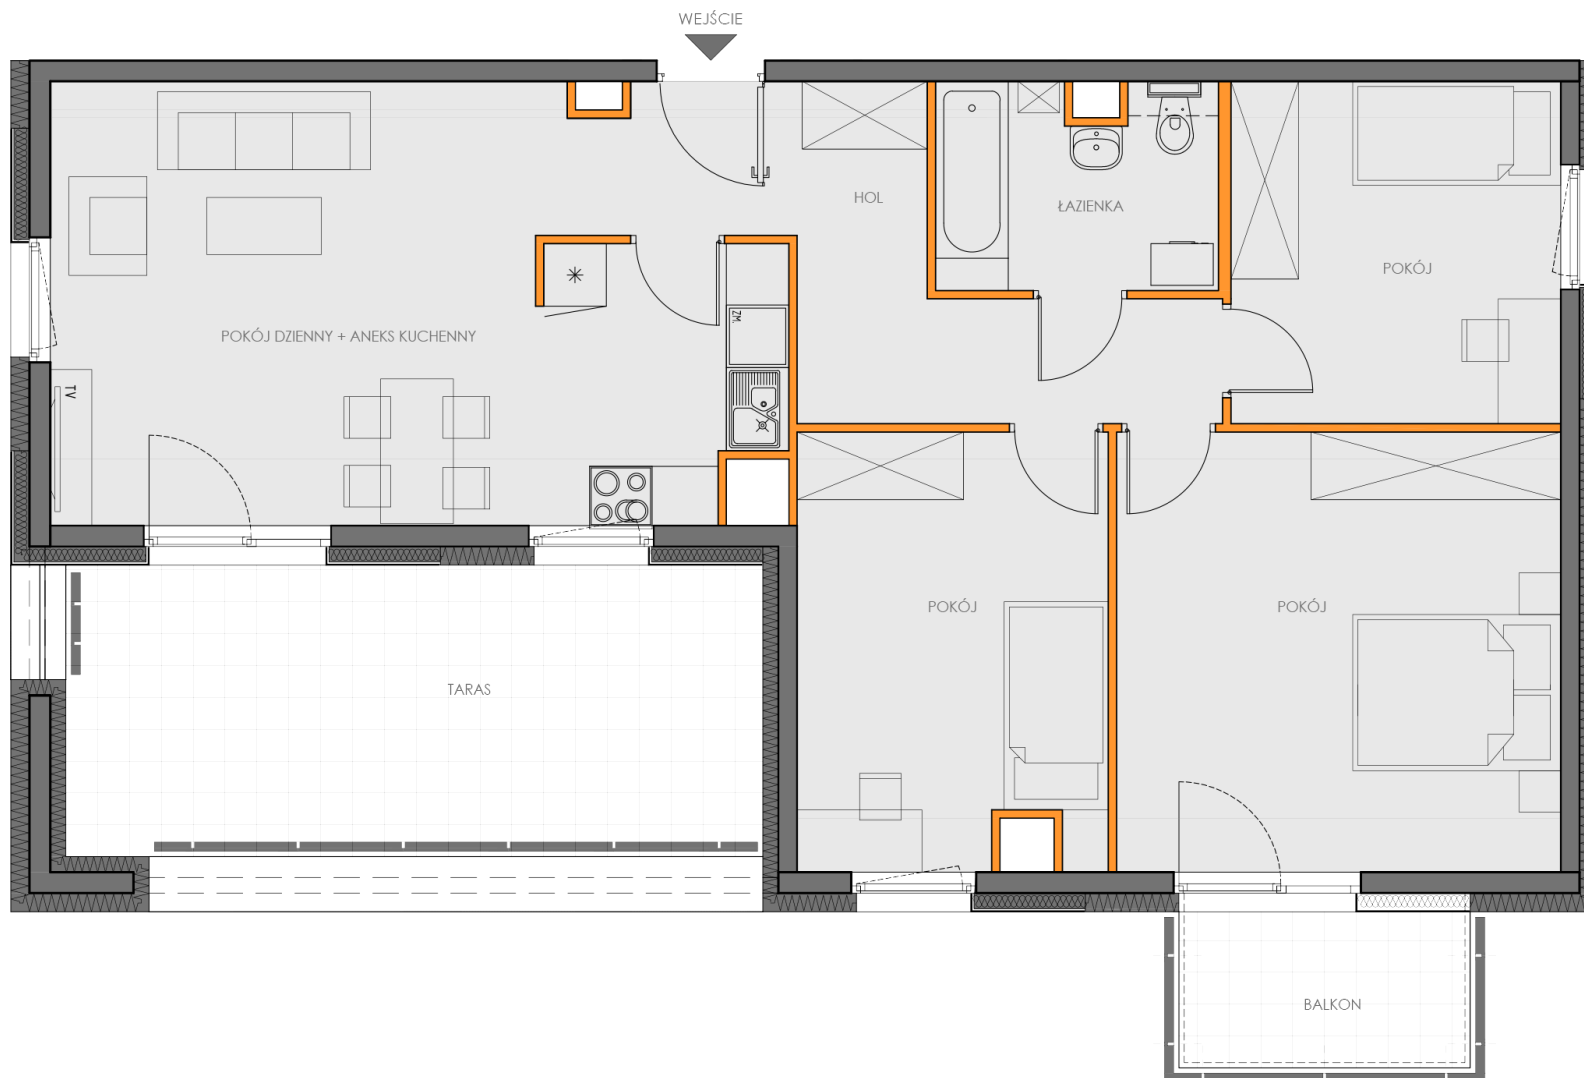

BIURO SPRZEDAŻY MIESZKAŃ  
KRAKÓW, UL. WROCŁAWSKA 53  
TEL. 12 201 55 55  
EMAIL: BIURO@NOWA5DZIELNICA.PL  
WWW.NOWA5DZIELNICA.PL

Przedstawiona aranżacja jest przykładowa. W związku z dopuszczalną tolerancją wykonawczą wymiary rzeczywiste mogą ulec zmianie względem wymiarów podanych na rzucie