


BUDYNEK B3 PIĘTRO 6 NUMER 80

LICZBA POKOI 2
 TYP KUCHNI Aneks
 POK. Z ANEKSEM 20.1 m²
 POKÓJ 10.9 m²
 ŁAZIENKA 4.2 m²
 HOL 3.6 m²
POWIERZCHNIA 38.8 m²

POW. LOGGII 4.08 m²
STRONY ŚWIATA W

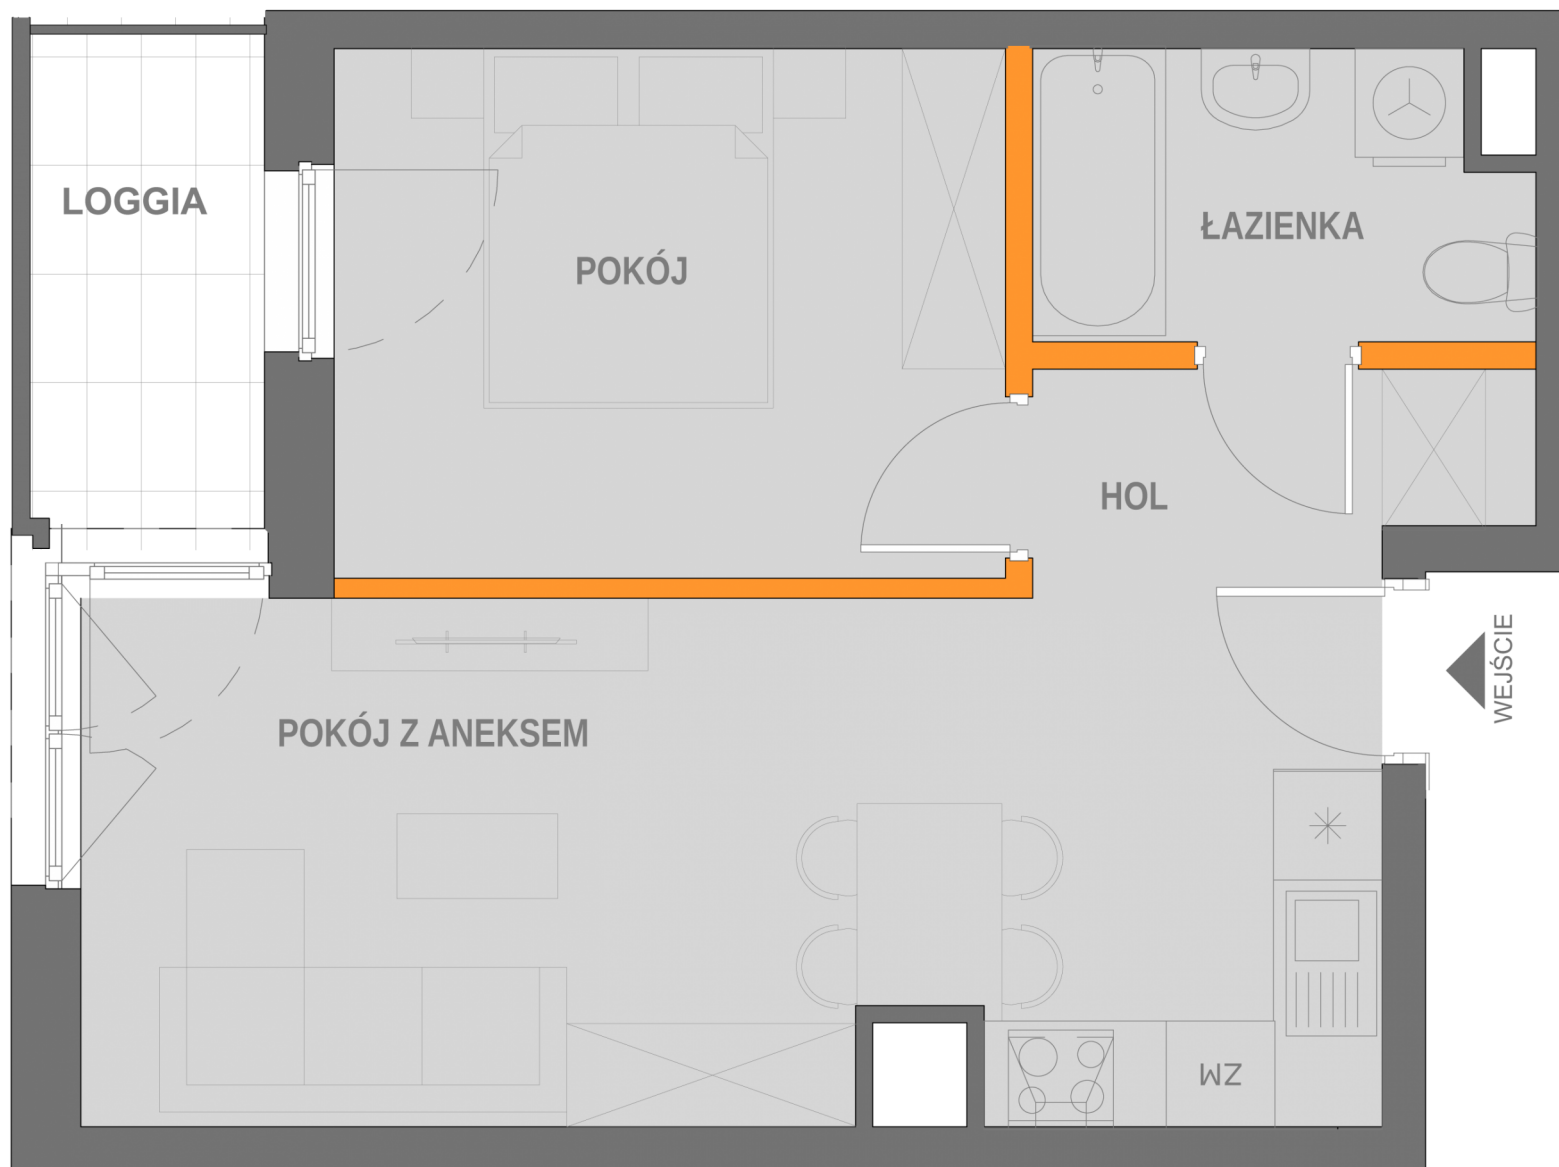

BIURO SPRZEDAŻY MIESZKAŃ
 KRAKÓW, UL. WROCŁAWSKA 53
 TEL. 12 201 55 55
 EMAIL: BIURO@NOWA5DZIELNICA.PL
 WWW.NOWA5DZIELNICA.PL

Przedstawiona aranżacja jest przykładowa. W związku z dopuszczalną tolerancją wykonawczą wymiary rzeczywiste mogą ulec zmianie względem wymiarów podanych na rzucie