
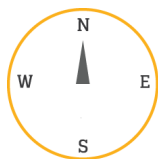
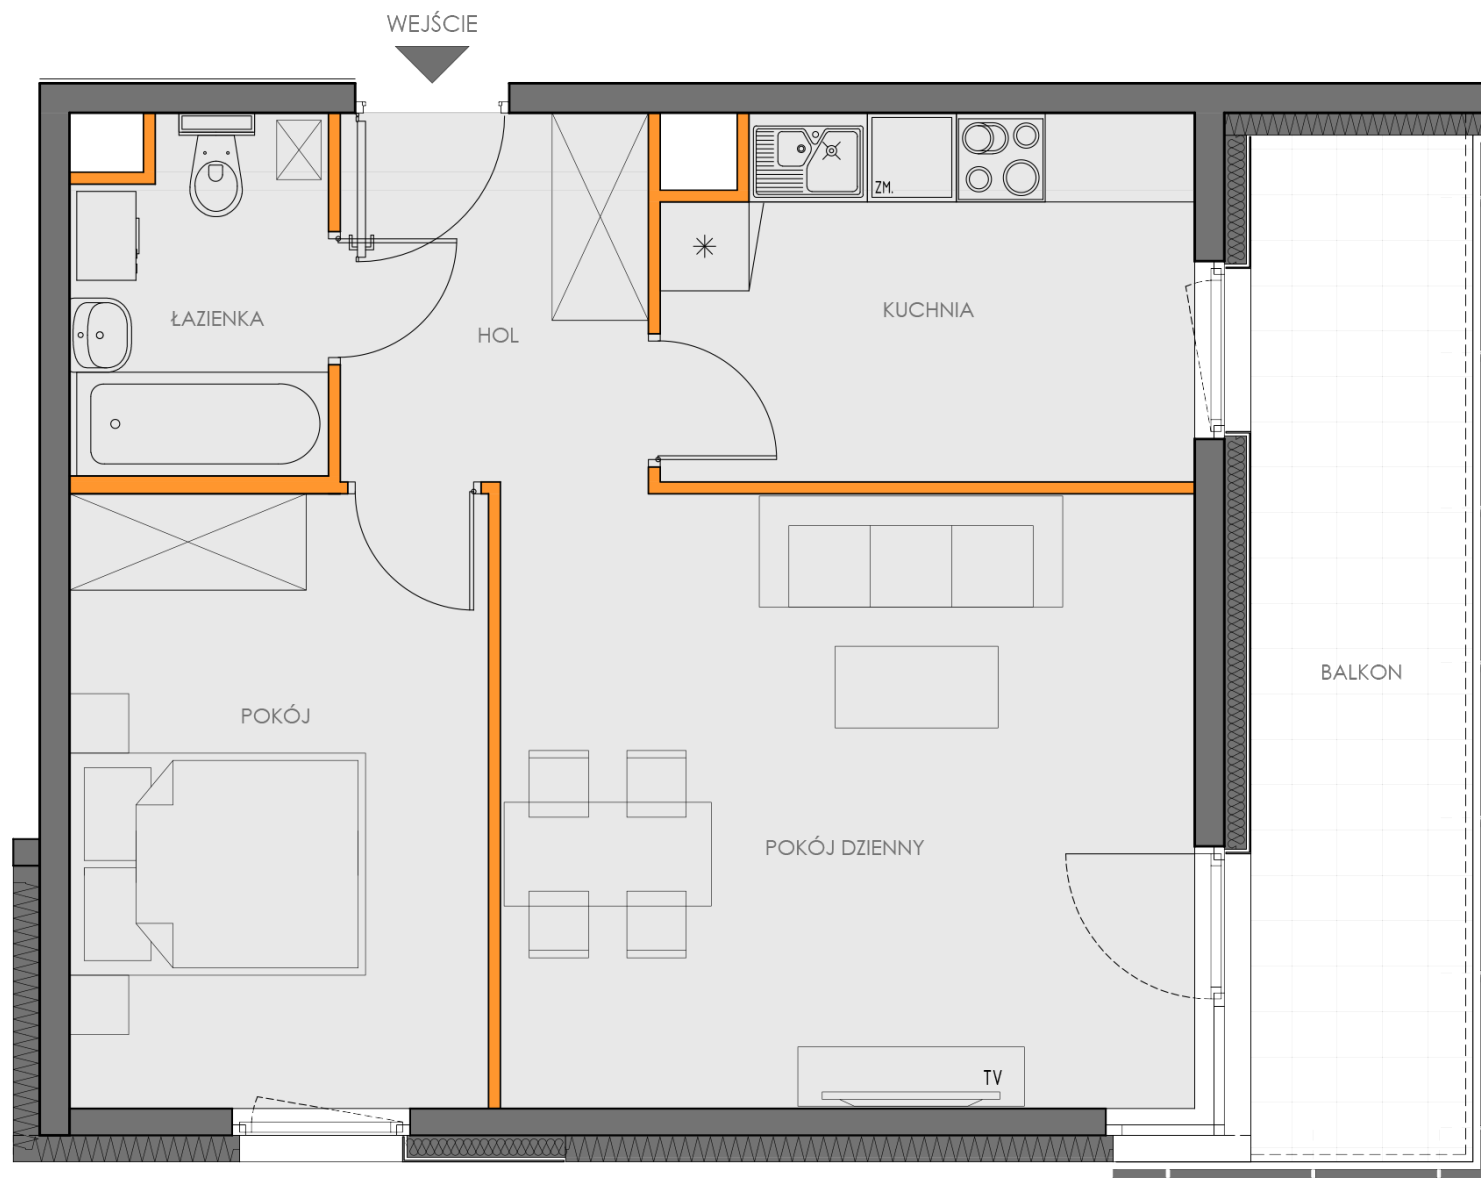


NOWA DZIELNICA 5

BUDYNEK PIĘTRO NUMER
B5 5 104

LICZBA POKOI 2
TYP KUCHNI kuchnia
POKÓJ DZIENNY 19.2 m²
POKÓJ 11.54 m²
KUCHNIA 8.45 m²
ŁAZIENKA 3.88 m²
HOL 5.15 m²
POWIERZCHNIA 48.22 m²

POW. BALKONU 10.4 m²
STRONY ŚWIATA S, E

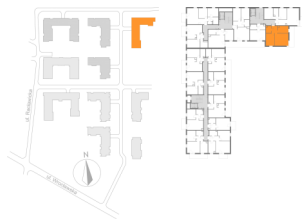

BIURO SPRZEDAŻY MIESZKAŃ
KRAKÓW, UL. WROCŁAWSKA 53
TEL. 12 201 55 55
EMAIL: BIURO@NOWA5DZIELNICA.PL
WWW.NOWA5DZIELNICA.PL

Przedstawiona aranżacja jest przykładowa. W związku z dopuszczalną tolerancją wykonawczą wymiary rzeczywiste mogą ulec zmianie względem wymiarów podanych na rzucie