


# NOWA DZIELNICA 5

BUDYNEK B5  
PIĘTRO 0  
NUMER 62

LICZBA POKOI 2  
TYP KUCHNI aneks  
POK. Z ANEKSEM 20.45 m<sup>2</sup>  
POKÓJ 12.14 m<sup>2</sup>  
ŁAZIENKA 4.78 m<sup>2</sup>  
HOL 4.61 m<sup>2</sup>  
POWIERZCHNIA 41.98 m<sup>2</sup>

POW. TARASU 5.17 m<sup>2</sup>  
POW. OGRÓDKA 41.84 m<sup>2</sup>  
STRONY ŚWIATA W

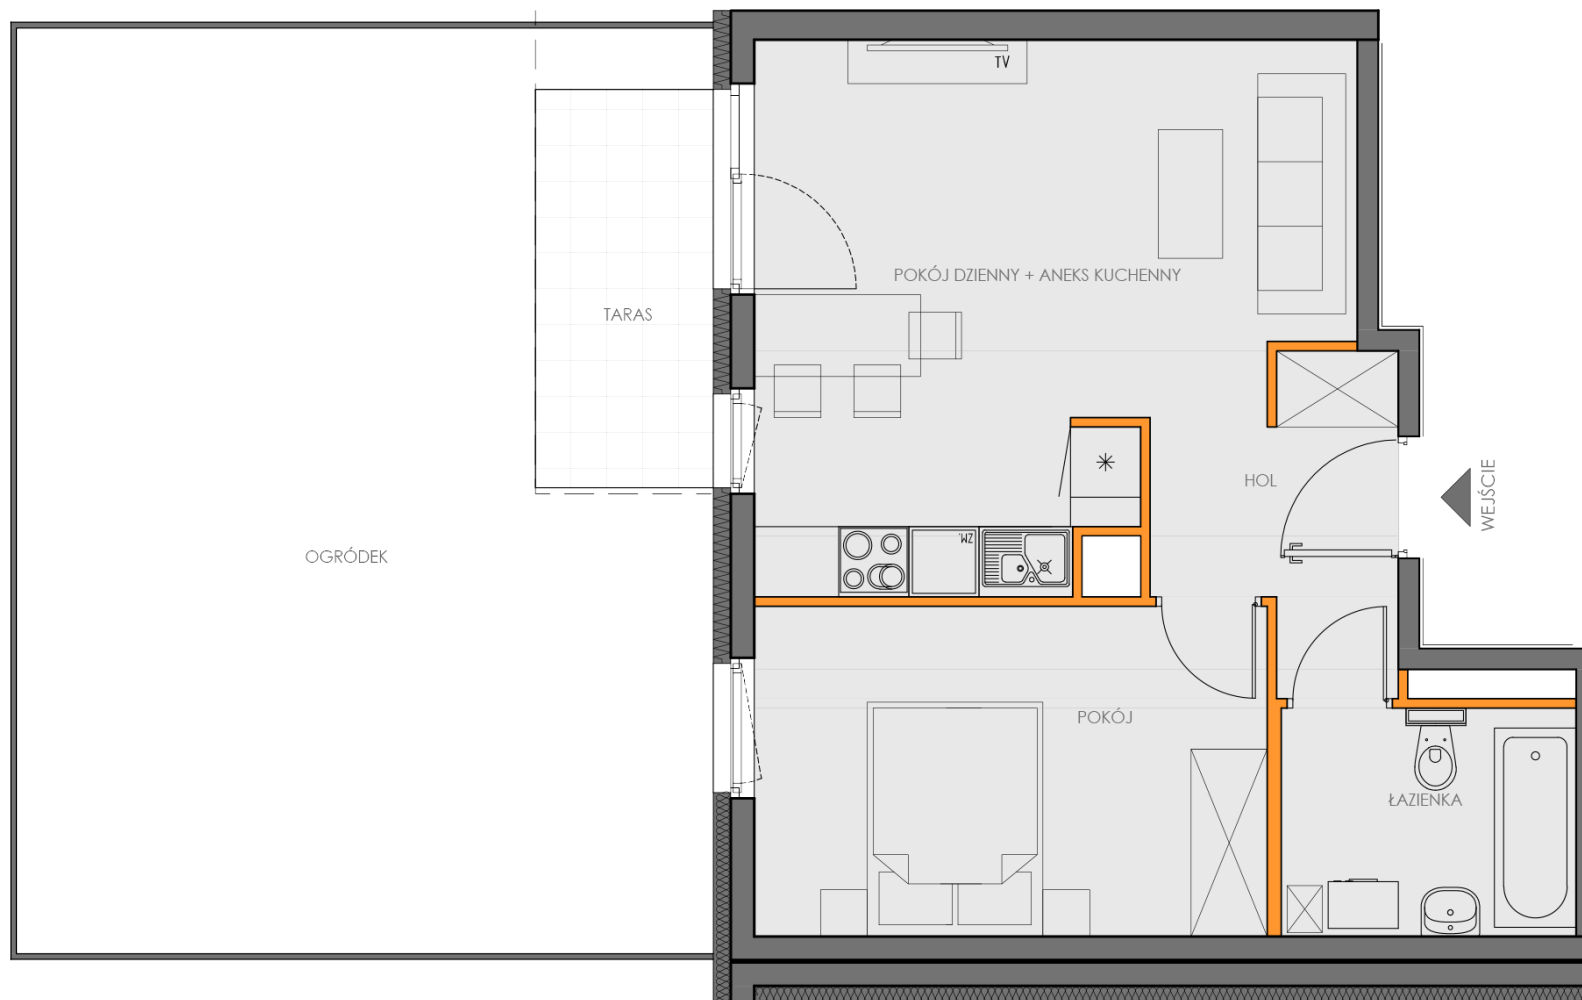

BIURO SPRZEDAŻY MIESZKAŃ  
KRAKÓW, UL. WROCŁAWSKA 53  
TEL. 12 201 55 55  
EMAIL: BIURO@NOWA5DZIELNICA.PL  
WWW.NOWA5DZIELNICA.PL

Przedstawiona aranżacja jest przykładowa. W związku z dopuszczalną tolerancją wykonawczą wymiary rzeczywiste mogą ulec zmianie względem wymiarów podanych na rzucie