


BUDYNEK B5 PIĘTRO 4 NUMER 101

LICZBA POKOI 2
 TYP KUCHNI kuchnia
 POKÓJ DZIENNY 19.2 m²
 POKÓJ 11.54 m²
 KUCHNIA 8.45 m²
 ŁAZIENKA 3.88 m²
 HOL 5.15 m²
POWIERZCHNIA 48.22 m²

POW. BALKONU 10.4 m²
 STRONY ŚWIATA S, E

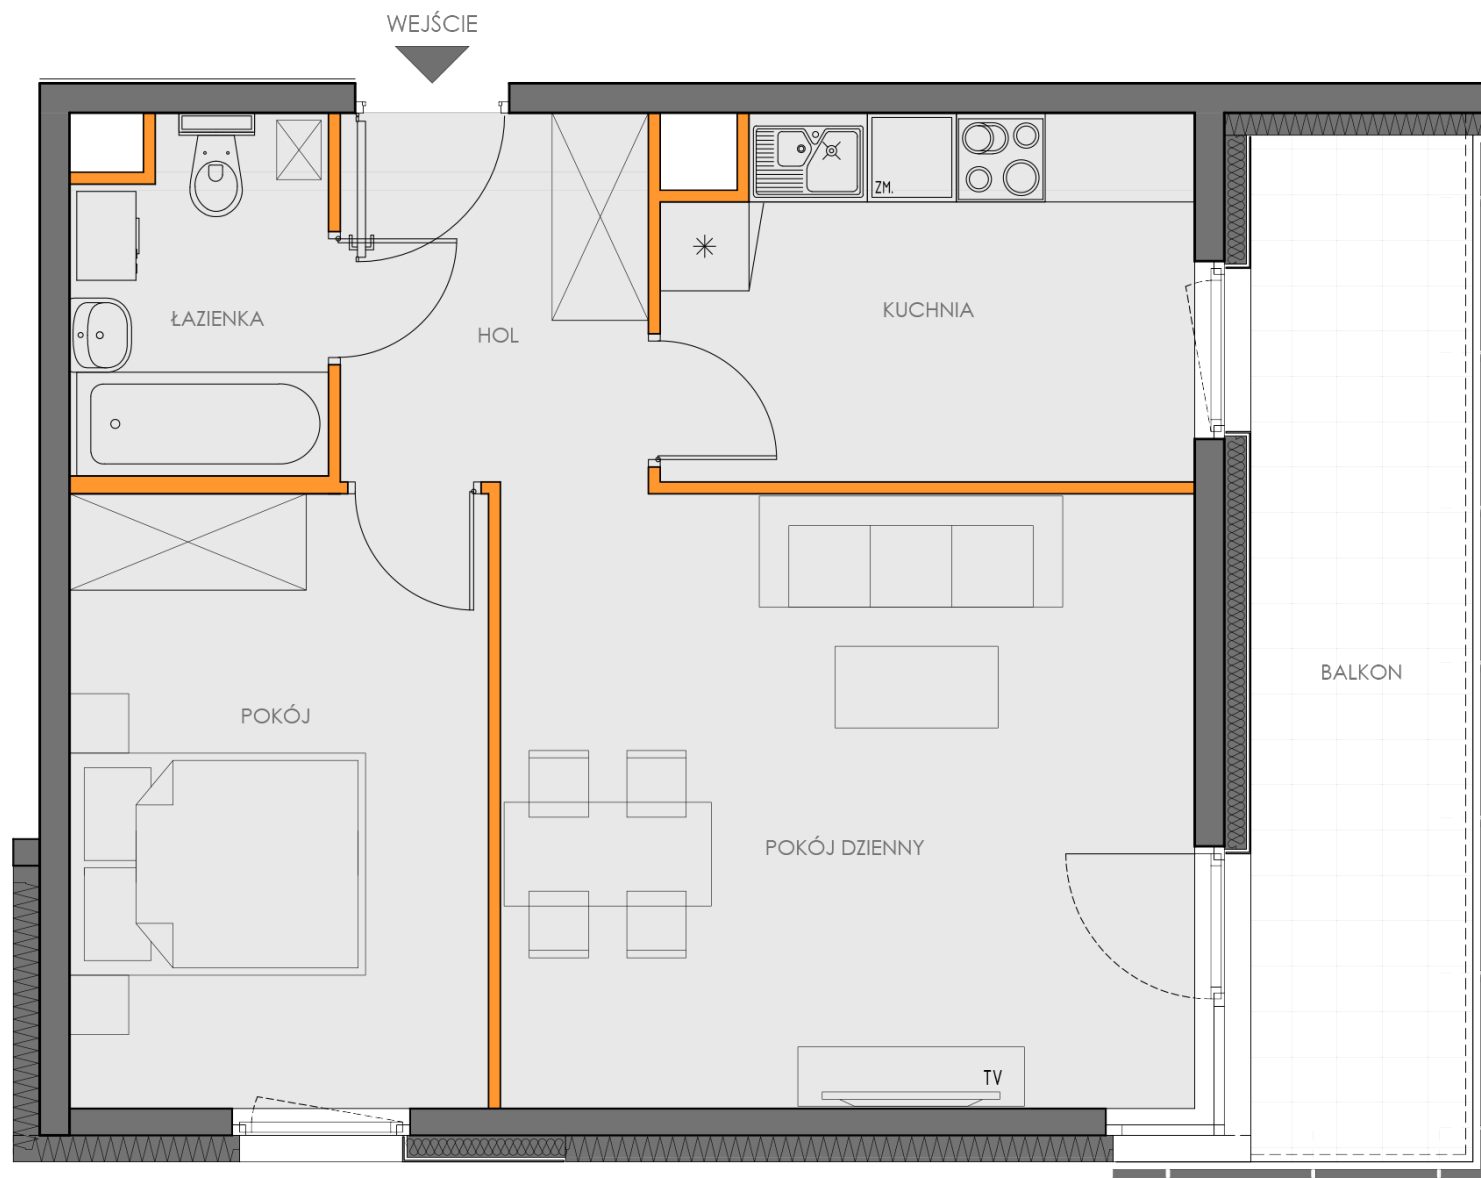

BIURO SPRZEDAŻY MIESZKAŃ
 KRAKÓW, UL. WROCŁAWSKA 53
 TEL. 12 201 55 55
 EMAIL: BIURO@NOWA5DZIELNICA.PL
 WWW.NOWA5DZIELNICA.PL

Przedstawiona aranżacja jest przykładowa. W związku z dopuszczalną tolerancją wykonawczą wymiary rzeczywiste mogą ulec zmianie względem wymiarów podanych na rzucie