
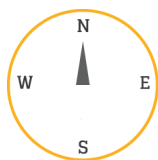
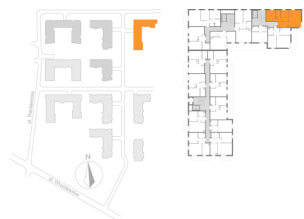


# NOWA DZIELNICA 5

BUDYNEK B5  
PIĘTRO 4  
NUMER 100

LICZBA POKOI 3  
TYP KUCHNI aneks  
POK. Z ANEKSEM 24.04 m<sup>2</sup>  
POKÓJ 11.01 m<sup>2</sup>  
POKÓJ 2 10.2 m<sup>2</sup>  
ŁAZIENKA 4.28 m<sup>2</sup>  
HOL 7.83 m<sup>2</sup>  
POWIERZCHNIA 57.36 m<sup>2</sup>

POW. BALKONU 4.88 m<sup>2</sup>  
STRONY ŚWIATA N, E

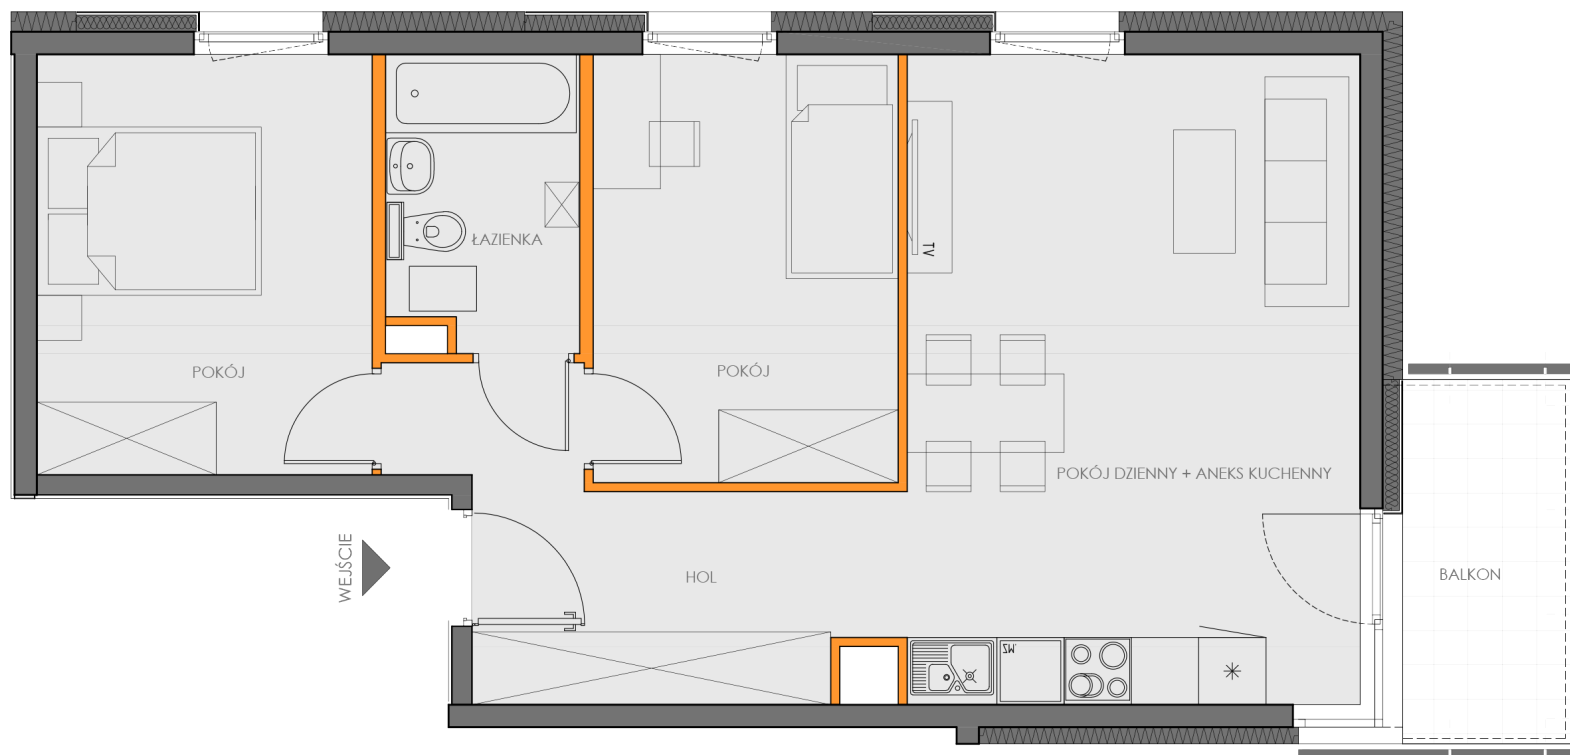

BIURO SPRZEDAŻY MIESZKAŃ  
KRAKÓW, UL. WROCŁAWSKA 53  
TEL. 12 201 55 55  
EMAIL: BIURO@NOWA5DZIELNICA.PL  
WWW.NOWA5DZIELNICA.PL

Przedstawiona aranżacja jest przykładowa. W związku z dopuszczalną tolerancją wykonawczą wymiary rzeczywiste mogą ulec zmianie względem wymiarów podanych na rzucie