

BUDYNEK
B5

PIĘTRO
6

NUMER
85

LICZBA POKOI 2

TYP KUCHNI aneks

POK. Z ANEKSEM 23.02 m²

POKÓJ 10.57 m²



ŁAZIENKA 4.51 m²

HOL 4.99 m²

POWIERZCHNIA 43.09 m²

POW. LOGGII 6.31 m²

STRONY ŚWIATA S

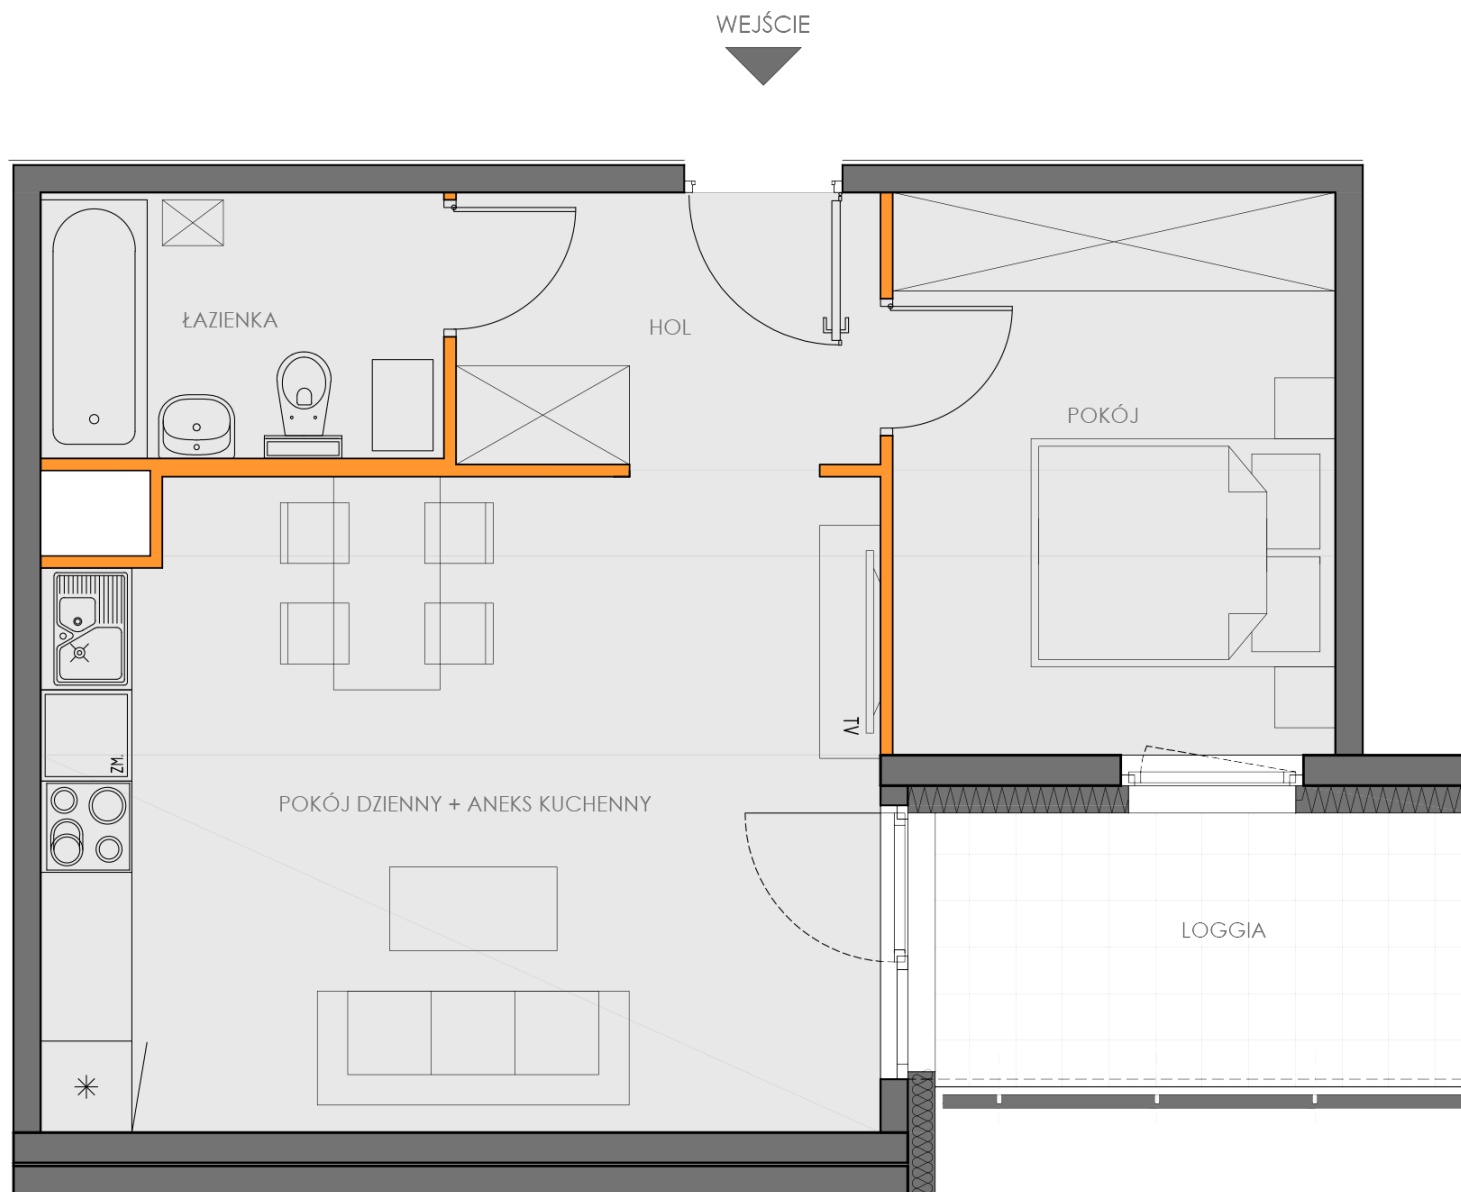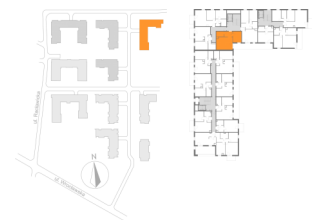

BIURO SPRZEDAŻY MIESZKAŃ
 KRAKÓW, UL. WROCŁAWSKA 53
 TEL. 12 201 55 55
 EMAIL: BIURO@NOWA5DZIELNICA.PL
 WWW.NOWA5DZIELNICA.PL

Przedstawiona aranżacja jest przykładowa. W związku z dopuszczalną tolerancją wykonawczą wymiary rzeczywiste mogą ulec zmianie względem wymiarów podanych na rzucie