
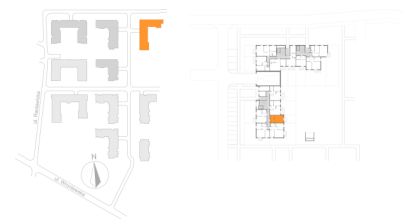


NOWA DZIELNICA 5

BUDYNEK PIĘTRO NUMER
B5 0 3

LICZBA POKOI 1
TYP KUCHNI aneks
POKÓJ DZIENNY 18.71 m²
ŁAZIENKA 3.9 m²
HOL Z ANEKSEM 4.86 m²
POWIERZCHNIA 27.47 m²

POW. TARASU 3.65 m²
POW. OGRÓDKA 24.02 m²
STRONY ŚWIATA E

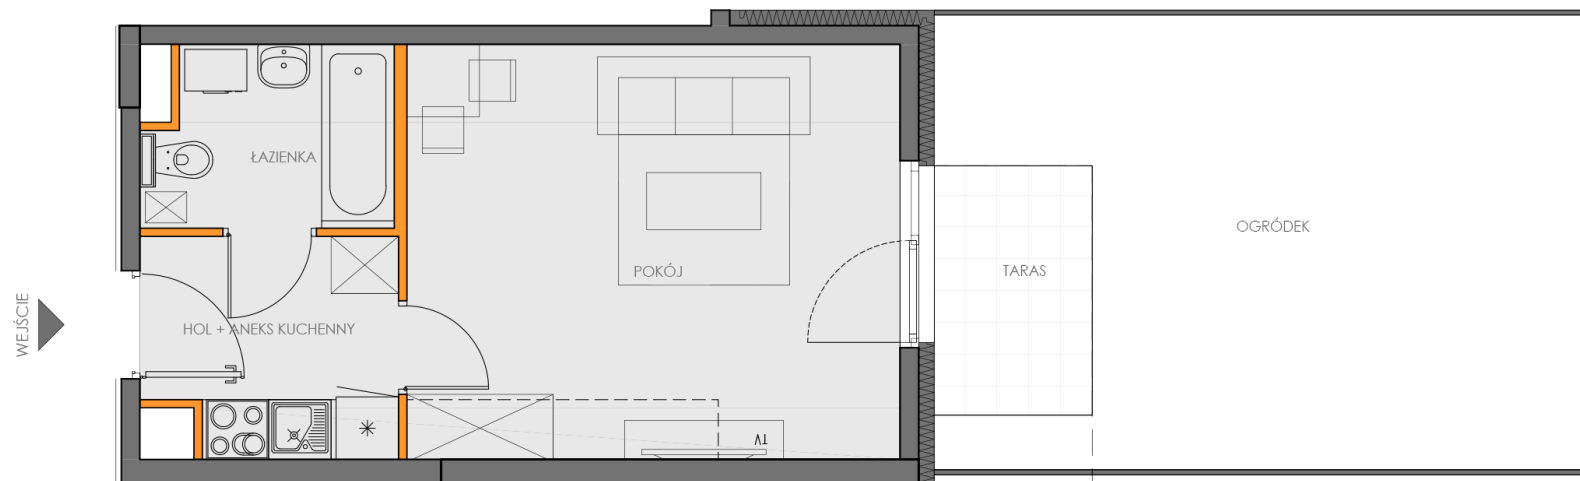

BIURO SPRZEDAŻY MIESZKAŃ
KRAKÓW, UL. WROCŁAWSKA 53
TEL. 12 201 55 55
EMAIL: BIURO@NOWA5DZIELNICA.PL
WWW.NOWA5DZIELNICA.PL

Przedstawiona aranżacja jest przykładowa. W związku z dopuszczalną tolerancją wykonawczą wymiary rzeczywiste mogą ulec zmianie względem wymiarów podanych na rzucie