
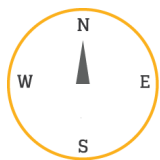


BUDYNEK B5
PIĘTRO 3
NUMER 73

LICZBA POKOI 2
TYP KUCHNI aneks
POK. Z ANEKSEM 23.02 m²
POKÓJ 10.57 m²
ŁAZIENKA 4.51 m²
HOL 4.99 m²
POWIERZCHNIA 43.09 m²

POW. LOGGII 6.31 m²
STRONY ŚWIATA S

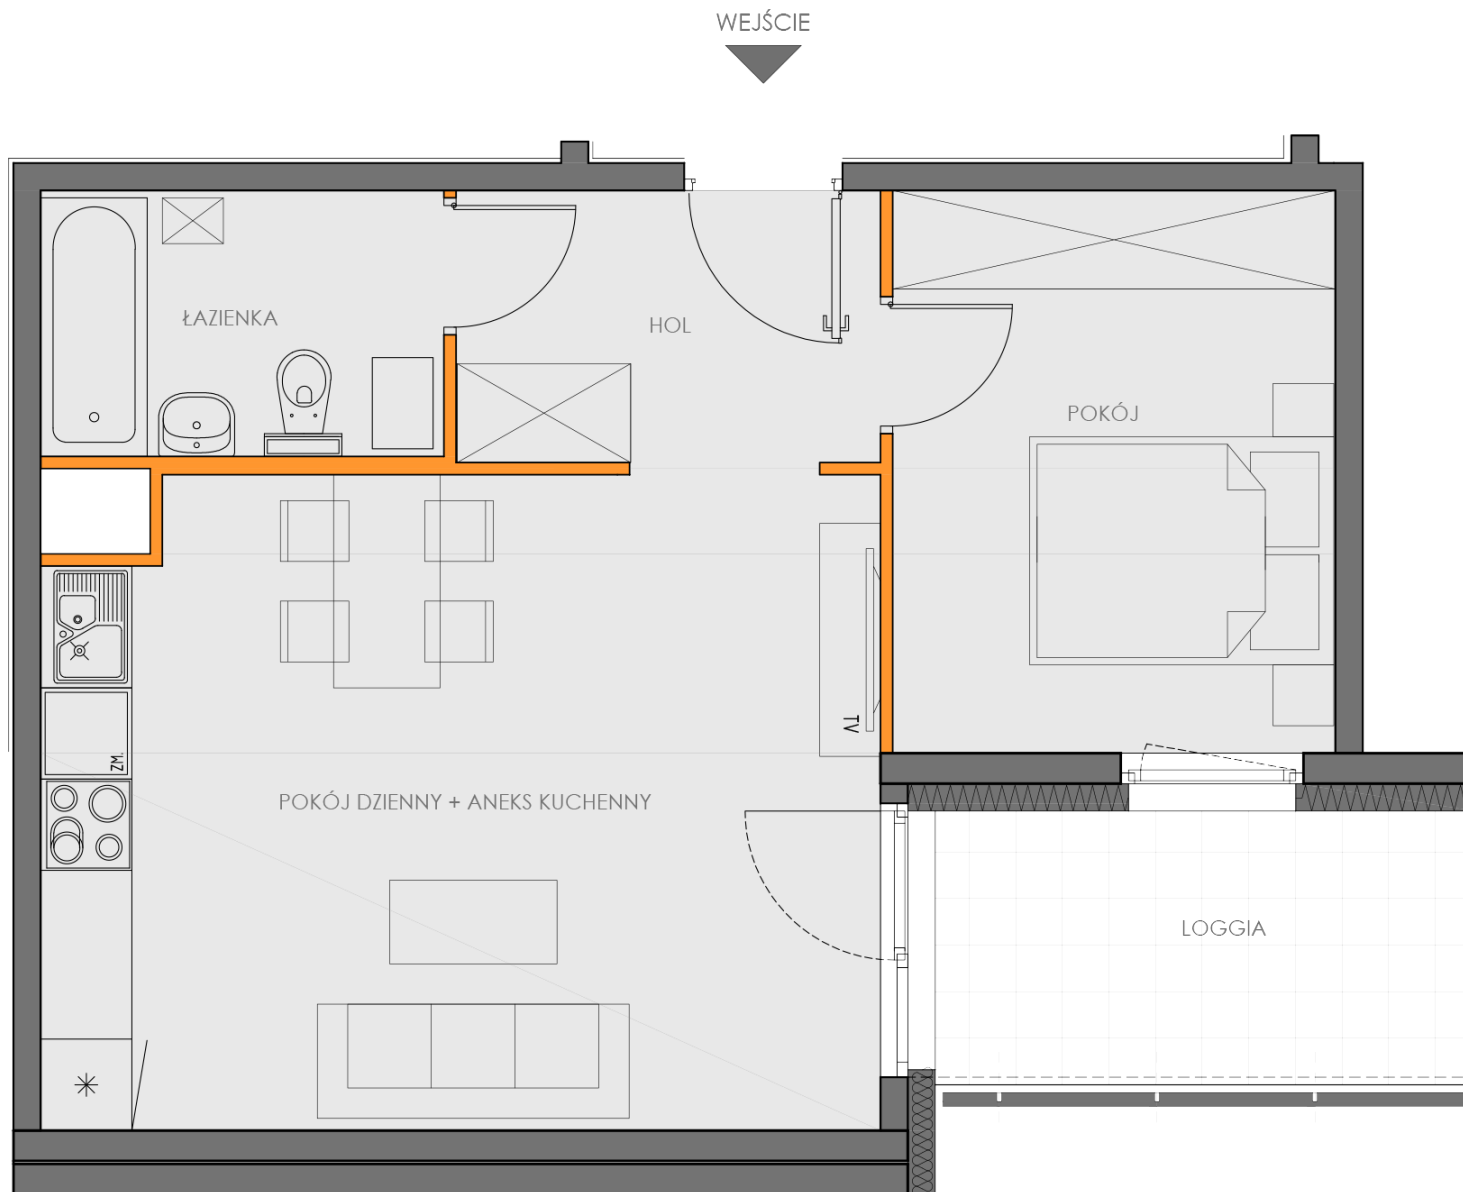

BIURO SPRZEDAŻY MIESZKAŃ
KRAKÓW, UL. WROCŁAWSKA 53
TEL. 12 201 55 55
EMAIL: BIURO@NOWA5DZIELNICA.PL
WWW.NOWA5DZIELNICA.PL

Przedstawiona aranżacja jest przykładowa. W związku z dopuszczalną tolerancją wykonawczą wymiary rzeczywiste mogą ulec zmianie względem wymiarów podanych na rzucie