


NOWA DZIELNICA 5

BUDYNEK B5 PIĘTRO 0 NUMER 4

LICZBA POKOI 2
TYP KUCHNI kuchnia
POKÓJ DZIENNY 19.22 m²
POKÓJ 13.02 m²
KUCHNIA 9.34 m²
ŁAZIENKA 4.22 m²
HOL 5.99 m²
POWIERZCHNIA 51.79 m²

POW. TARASU 3.65 m²
POW. OGRÓDKA 97.93 m²
STRONY ŚWIATA S, E

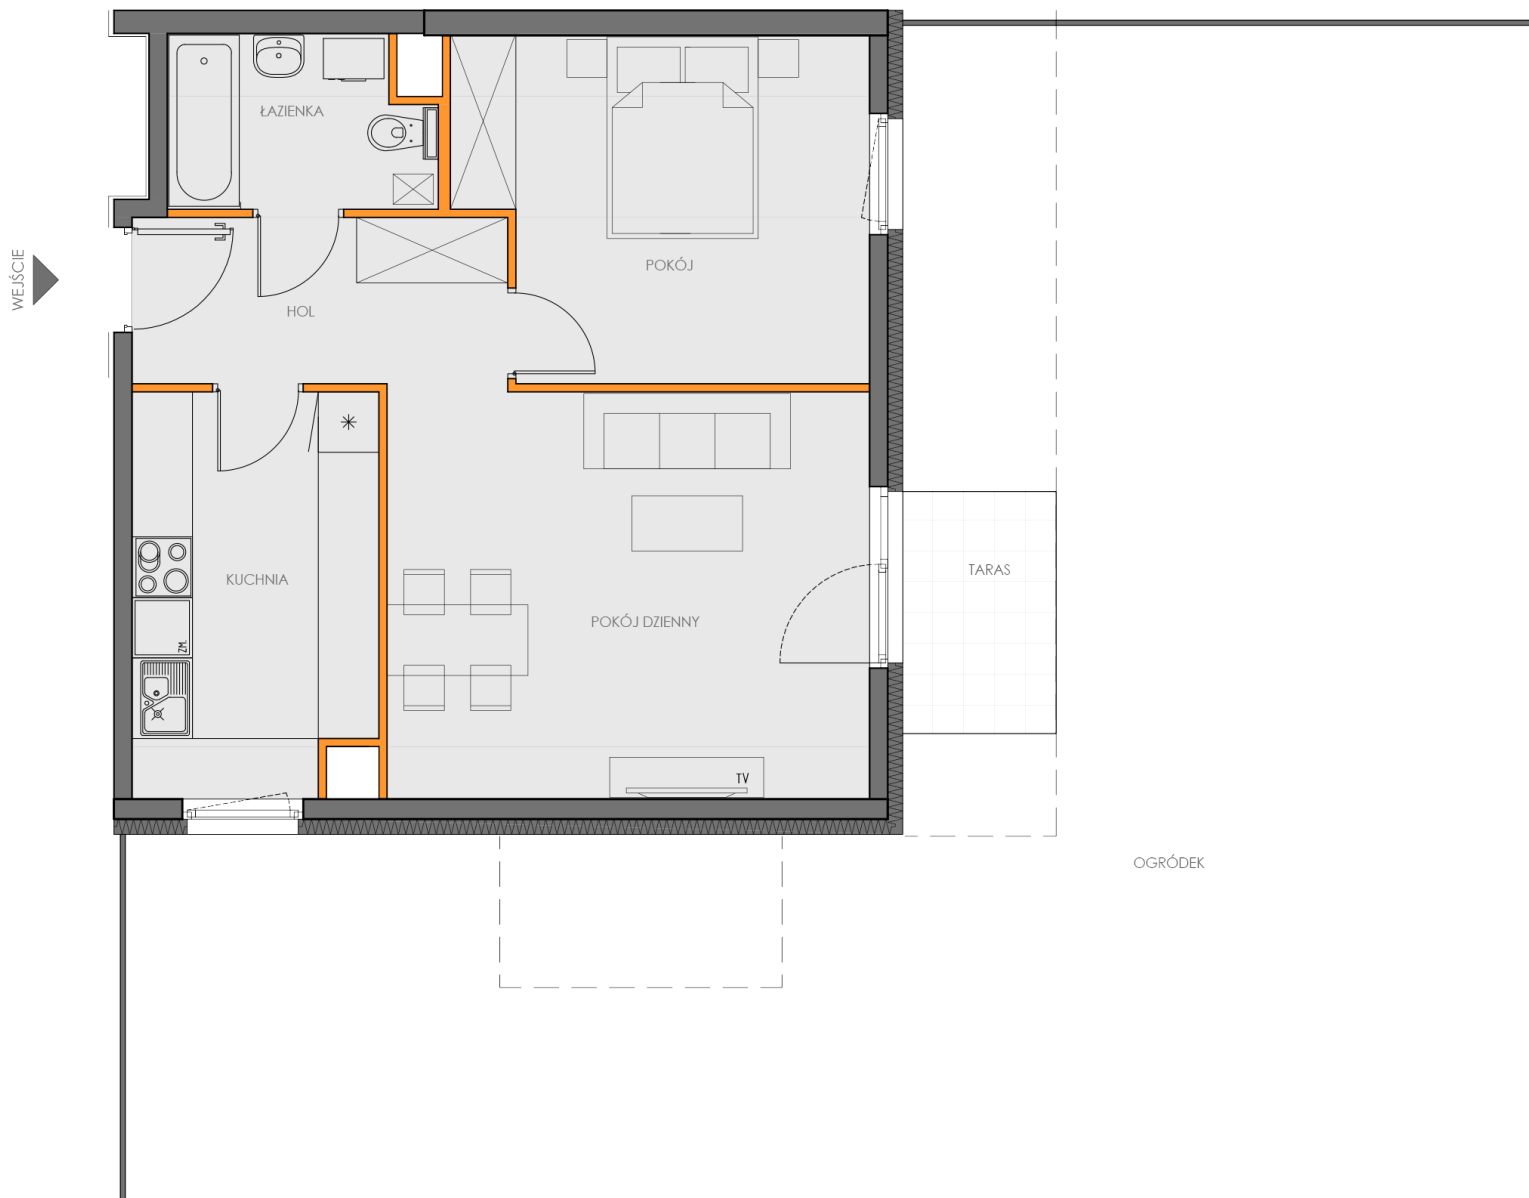

BIURO SPRZEDAŻY MIESZKAŃ
KRAKÓW, UL. WROCŁAWSKA 53
TEL. 12 201 55 55
EMAIL: BIURO@NOWA5DZIELNICA.PL
WWW.NOWA5DZIELNICA.PL

Przedstawiona aranżacja jest przykładowa. W związku z dopuszczalną tolerancją wykonawczą wymiary rzeczywiste mogą ulec zmianie względem wymiarów podanych na rzucie