


# NOWA DZIELNICA 5

BUDYNEK B5 PIĘTRO 0 NUMER 63

LICZBA POKOI 3  
TYP KUCHNI aneks  
POK. Z ANEKSEM 20.75 m<sup>2</sup>  
POKÓJ 10.35 m<sup>2</sup>  
POKÓJ 2 10.13 m<sup>2</sup>  
ŁAZIENKA 4.12 m<sup>2</sup>  
WC 1.3 m<sup>2</sup>  
HOL 8.05 m<sup>2</sup>  
POWIERZCHNIA 54.7 m<sup>2</sup>

POW. TARASU 3.65 m<sup>2</sup>  
POW. OGRÓDKA 31.31 m<sup>2</sup>  
STRONY ŚWIATA N, W

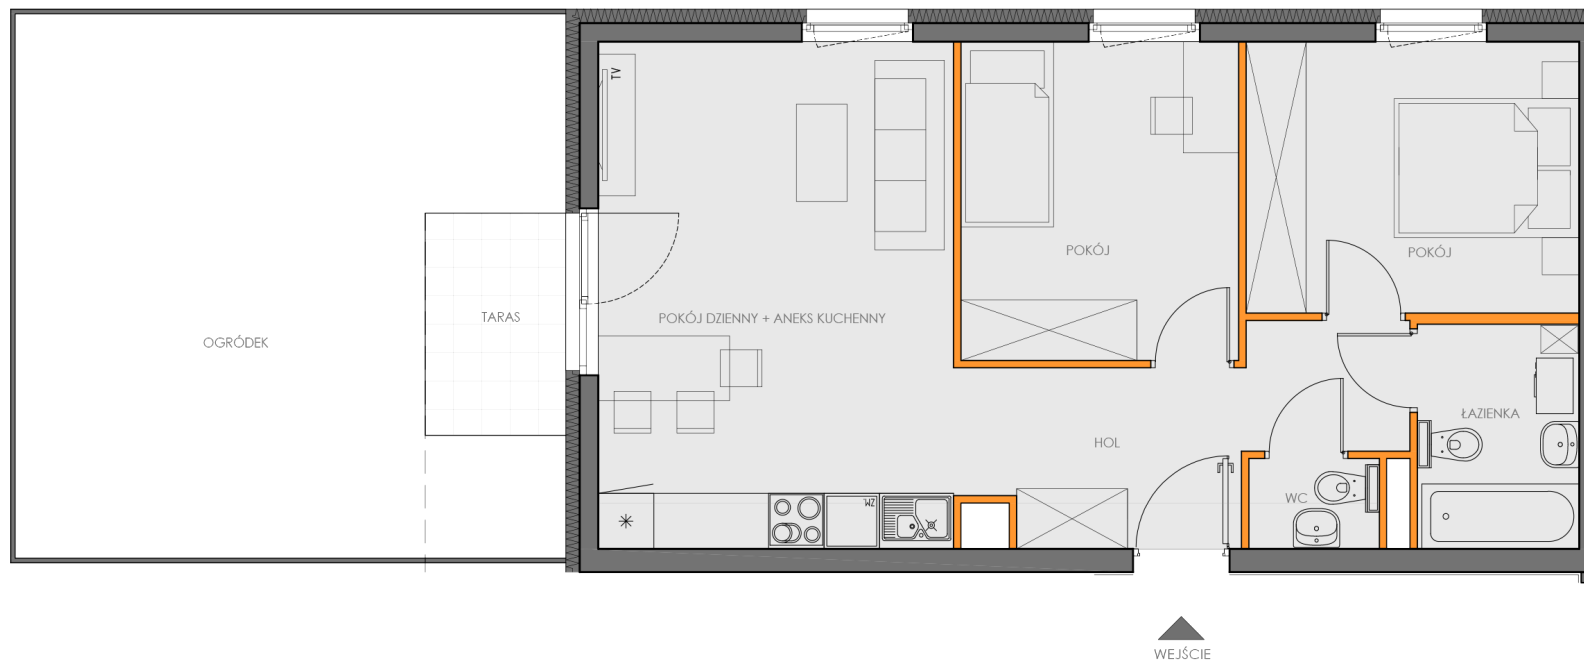

**BIURO SPRZEDAŻY MIESZKAŃ**  
KRAKÓW, UL. WROCŁAWSKA 53  
TEL. 12 201 55 55  
EMAIL: BIURO@NOWA5DZIELNICA.PL  
WWW.NOWA5DZIELNICA.PL

Przedstawiona aranżacja jest przykładowa. W związku z dopuszczalną tolerancją wykonawczą wymiary rzeczywiste mogą ulec zmianie względem wymiarów podanych na rzucie