
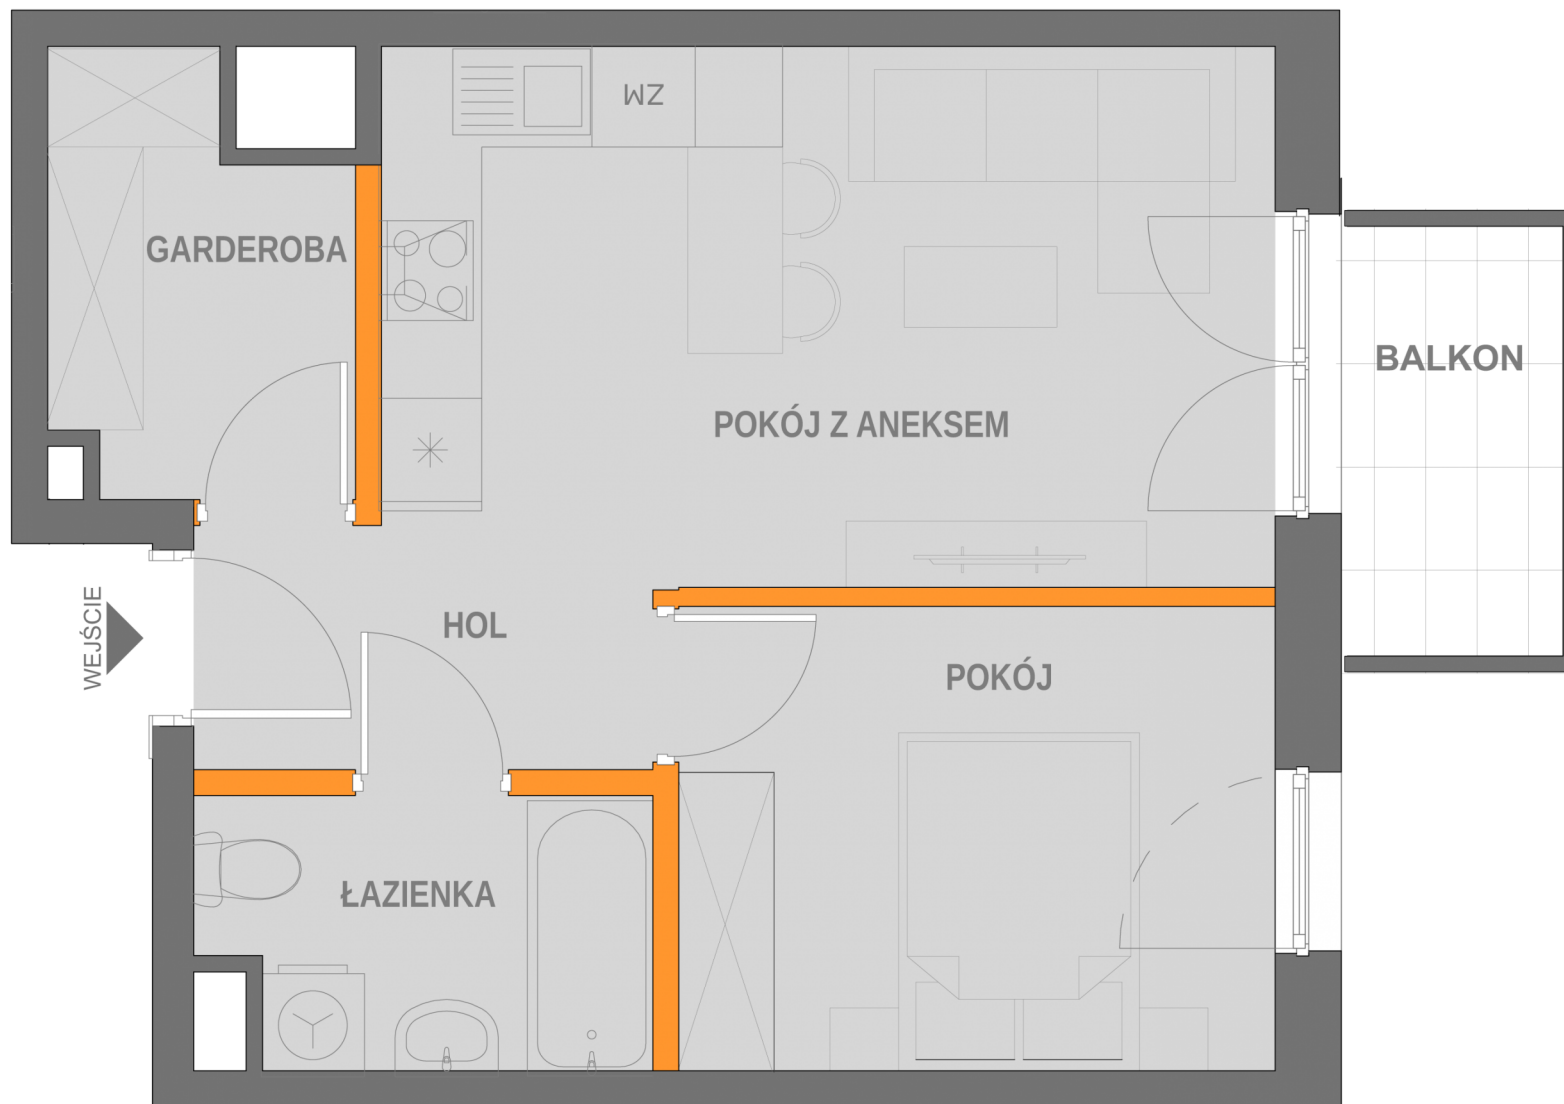


BUDYNEK B3 PIĘTRO 1 NUMER 61

LICZBA POKOI 2
 TYP KUCHNI Aneks
 POK. Z ANEKSEM 16.4 m²
 POKÓJ 9.4 m²
 ŁAZIENKA 4 m²
 GARDEROBA 4.1 m²
 HOL 3.2 m²
POWIERZCHNIA 37.1 m²

POW. BALKONU 3.83 m²
 STRONY ŚWIATA E

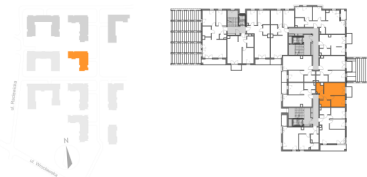

BIURO SPRZEDAŻY MIESZKAŃ
 KRAKÓW, UL. WROCŁAWSKA 53
 TEL. 12 201 55 55
 EMAIL: BIURO@NOWA5DZIELNICA.PL
 WWW.NOWA5DZIELNICA.PL

Przedstawiona aranżacja jest przykładowa. W związku z dopuszczalną tolerancją wykonawczą wymiary rzeczywiste mogą ulec zmianie względem wymiarów podanych na rzucie