


BUDYNEK B3 PIĘTRO 6 NUMER 54

LICZBA POKOI 2
 TYP KUCHNI Aneks
 POK. Z ANEKSEM 20.5 m²
 POKÓJ 11.5 m²
 ŁAZIENKA 4.5 m²
 HOL 3.8 m²
POWIERZCHNIA 40.3 m²

POW. BALKONU 378 m²
STRONY ŚWIATA E

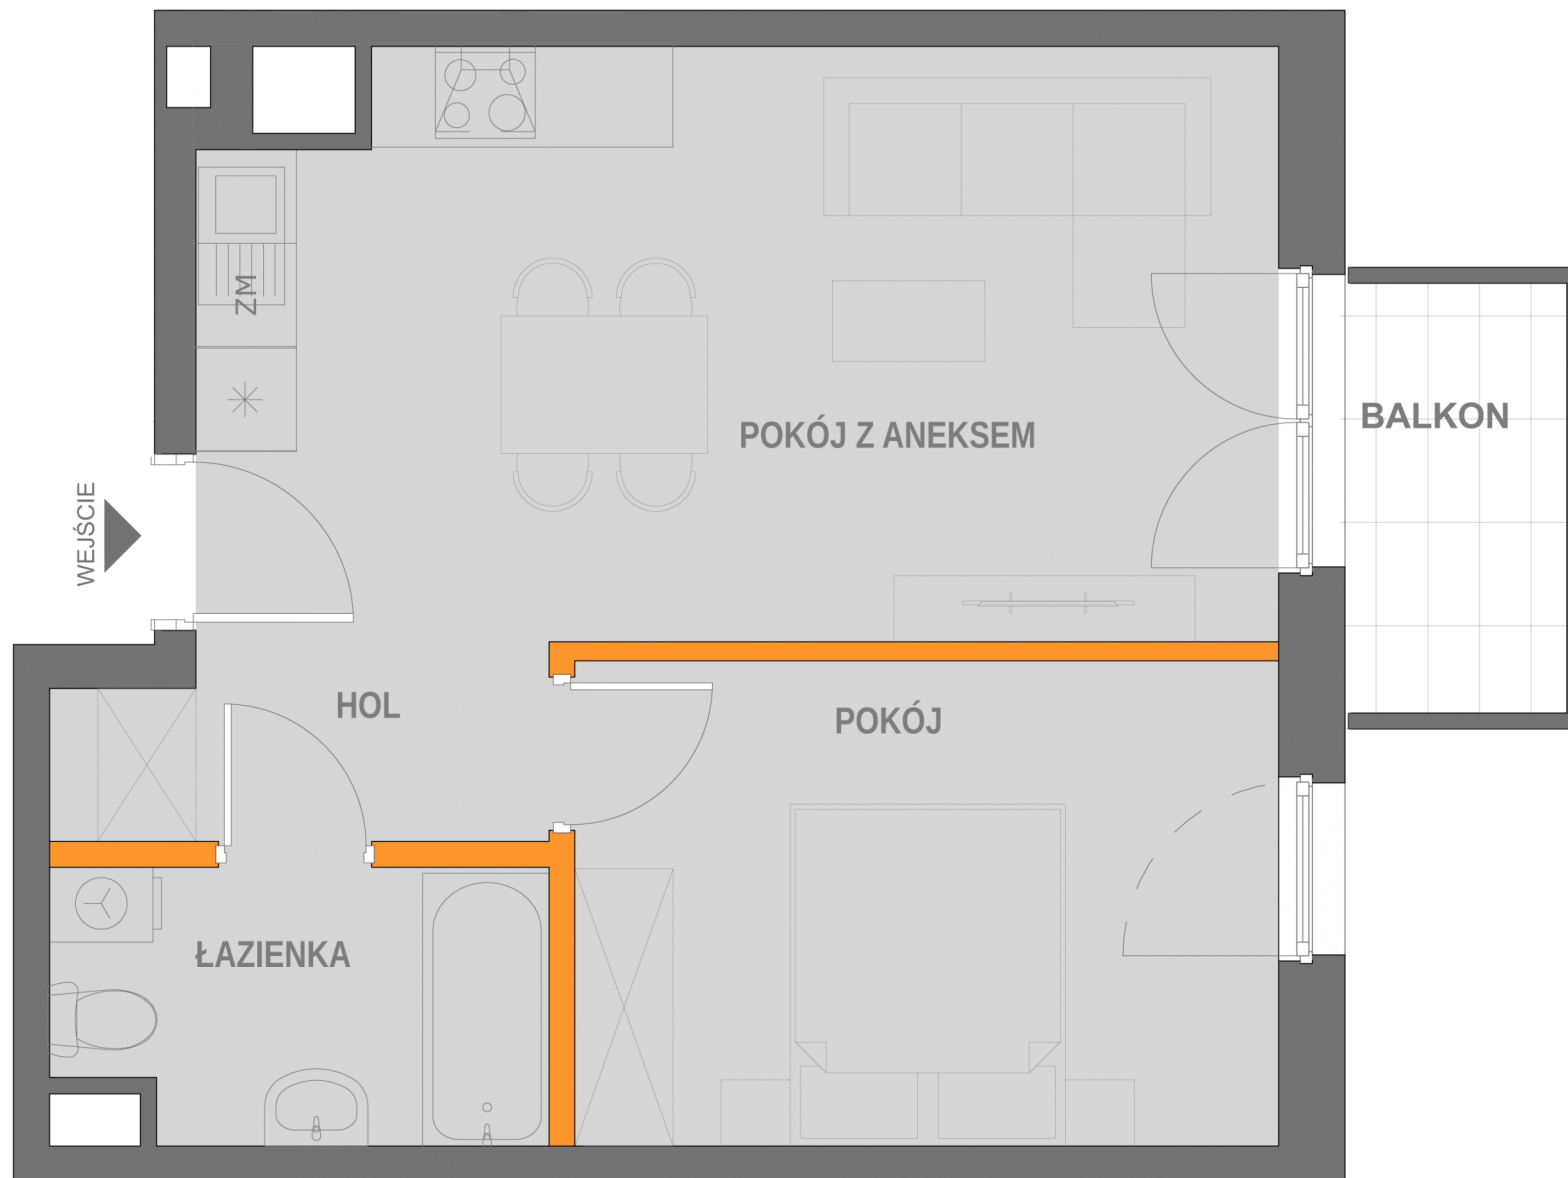

BIURO SPRZEDAŻY MIESZKAŃ
 KRAKÓW, UL. WROCŁAWSKA 53
 TEL. 12 201 55 55
 EMAIL: BIURO@NOWA5DZIELNICA.PL
WWW.NOWA5DZIELNICA.PL

Przedstawiona aranżacja jest przykładowa. W związku z dopuszczalną tolerancją wykonawczą wymiary rzeczywiste mogą ulec zmianie względem wymiarów podanych na rzucie