

BUDYNEK
B3

PIĘTRO
1

NUMER
29

LICZBA POKOI 2

TYP KUCHNI Aneks

POK. Z ANEKSEM 20.5 m²

POKÓJ 11.5 m²



ŁAZIENKA 4.5 m²

HOL 3.8 m²

POWIERZCHNIA 40.3 m²

POW. BALKONU 3.86 m²

STRONY ŚWIATA E

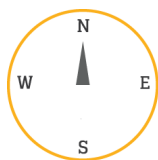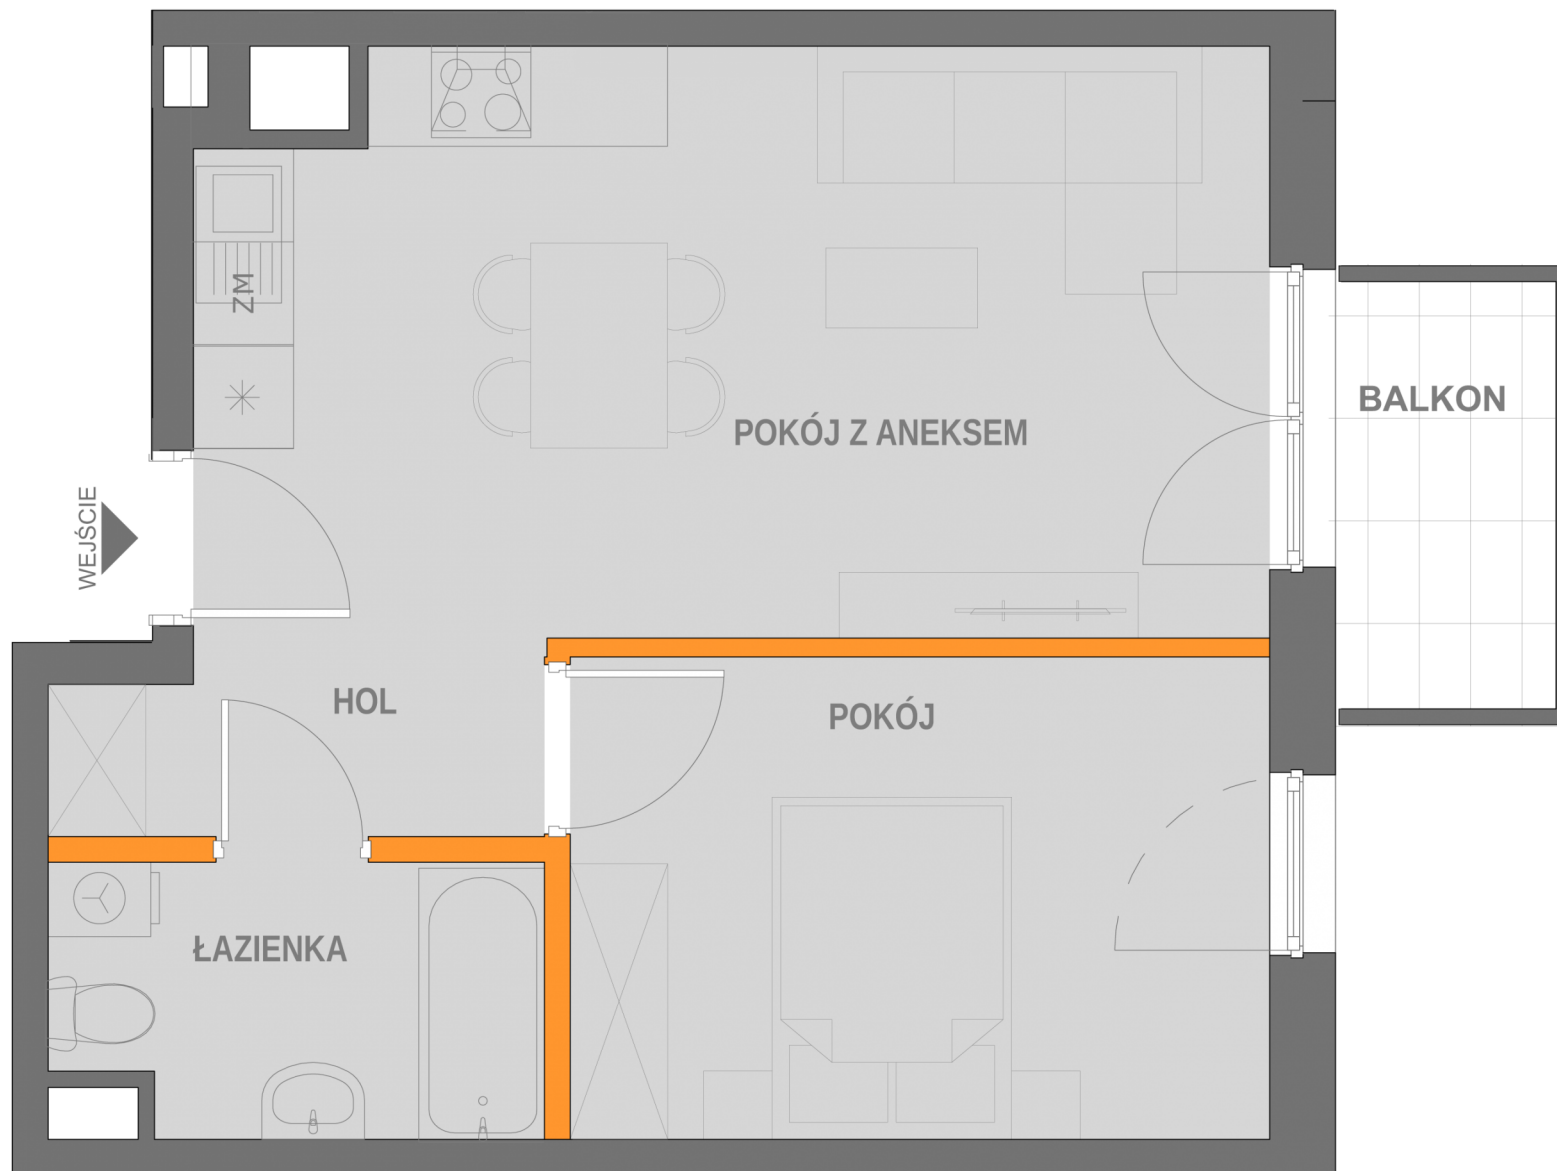

BIURO SPRZEDAŻY MIESZKAŃ
KRAKÓW, UL. WROCŁAWSKA 53
TEL. 12 201 55 55
EMAIL: BIURO@NOWA5DZIELNICA.PL
WWW.NOWA5DZIELNICA.PL

Przedstawiona aranżacja jest przykładowa. W związku z dopuszczalną tolerancją wykonawczą wymiary rzeczywiste mogą ulec zmianie względem wymiarów podanych na rzucie