


BUDYNEK B5 PIĘTRO 4 NUMER 77

LICZBA POKOI 2  
 TYP KUCHNI aneks  
 POK. Z ANEKSEM 23.02 m<sup>2</sup>  
 POKÓJ 10.57 m<sup>2</sup>  
 ŁAZIENKA 4.51 m<sup>2</sup>  
 HOL 4.99 m<sup>2</sup>  
**POWIERZCHNIA 43.09 m<sup>2</sup>**

POW. LOGGII 6.31 m<sup>2</sup>  
 STRONY ŚWIATA S

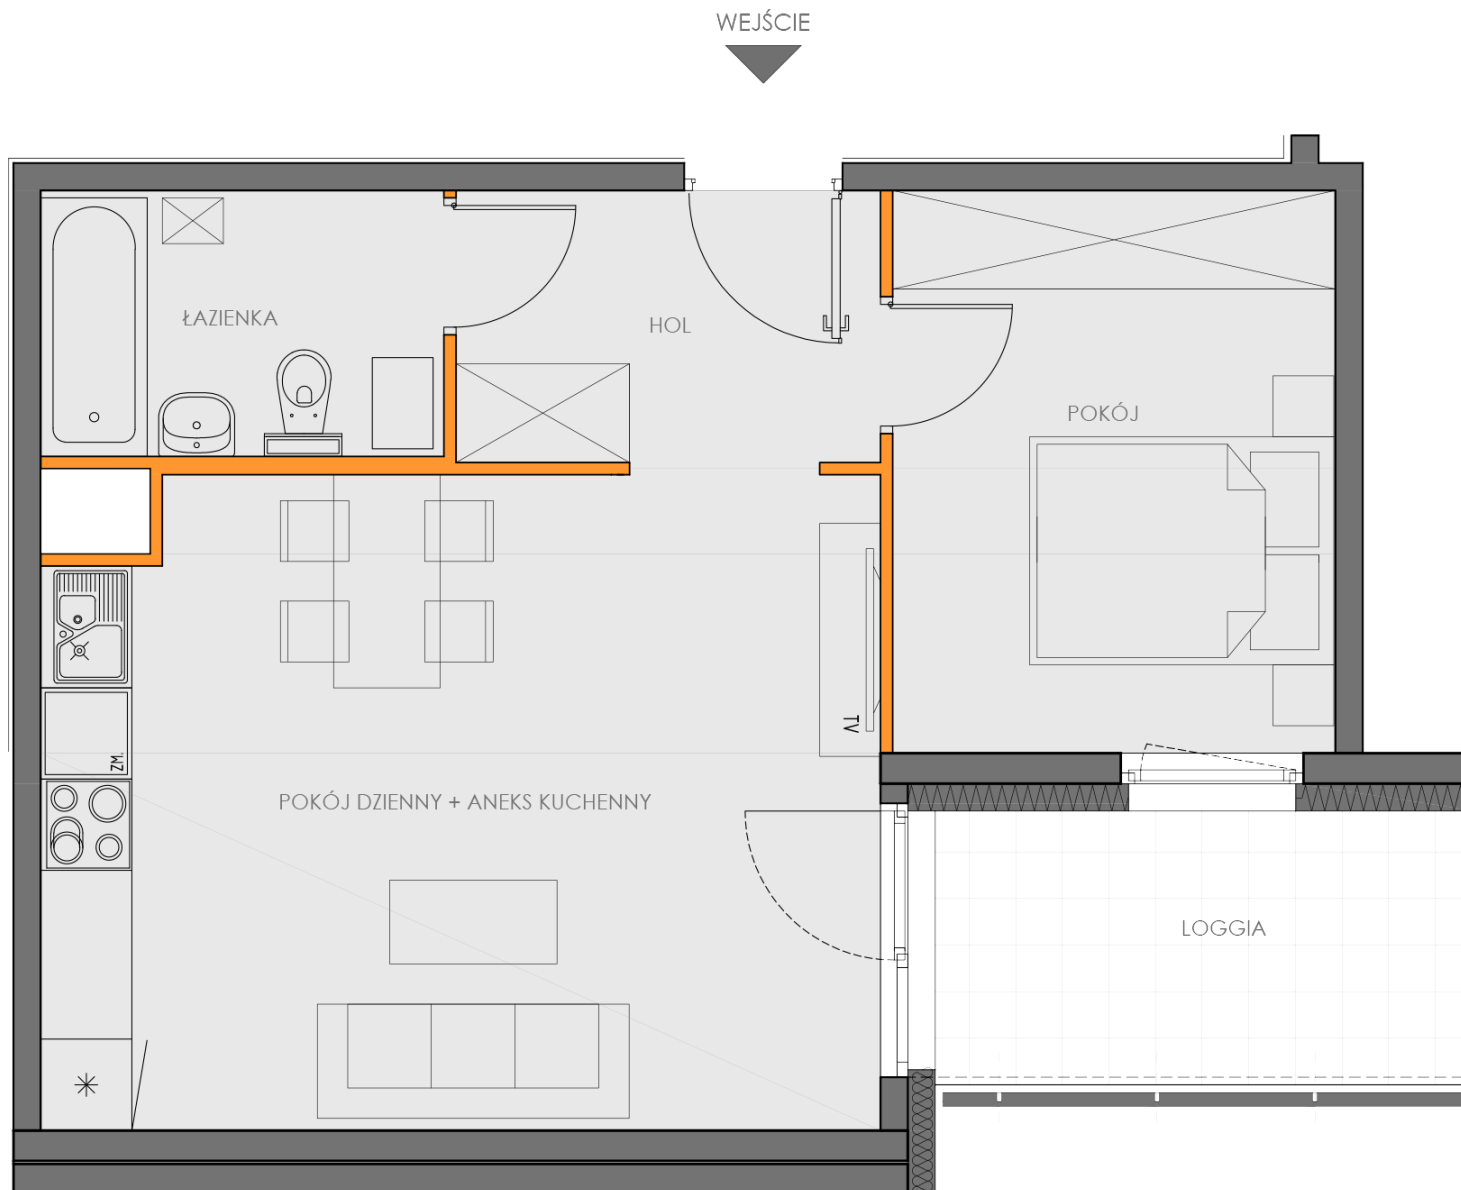

**BIURO SPRZEDAŻY MIESZKAŃ**  
 KRAKÓW, UL. WROCŁAWSKA 53  
 TEL. 12 201 55 55  
 EMAIL: BIURO@NOWA5DZIELNICA.PL  
 WWW.NOWA5DZIELNICA.PL

Przedstawiona aranżacja jest przykładowa. W związku z dopuszczalną tolerancją wykonawczą wymiary rzeczywiste mogą ulec zmianie względem wymiarów podanych na rzucie