
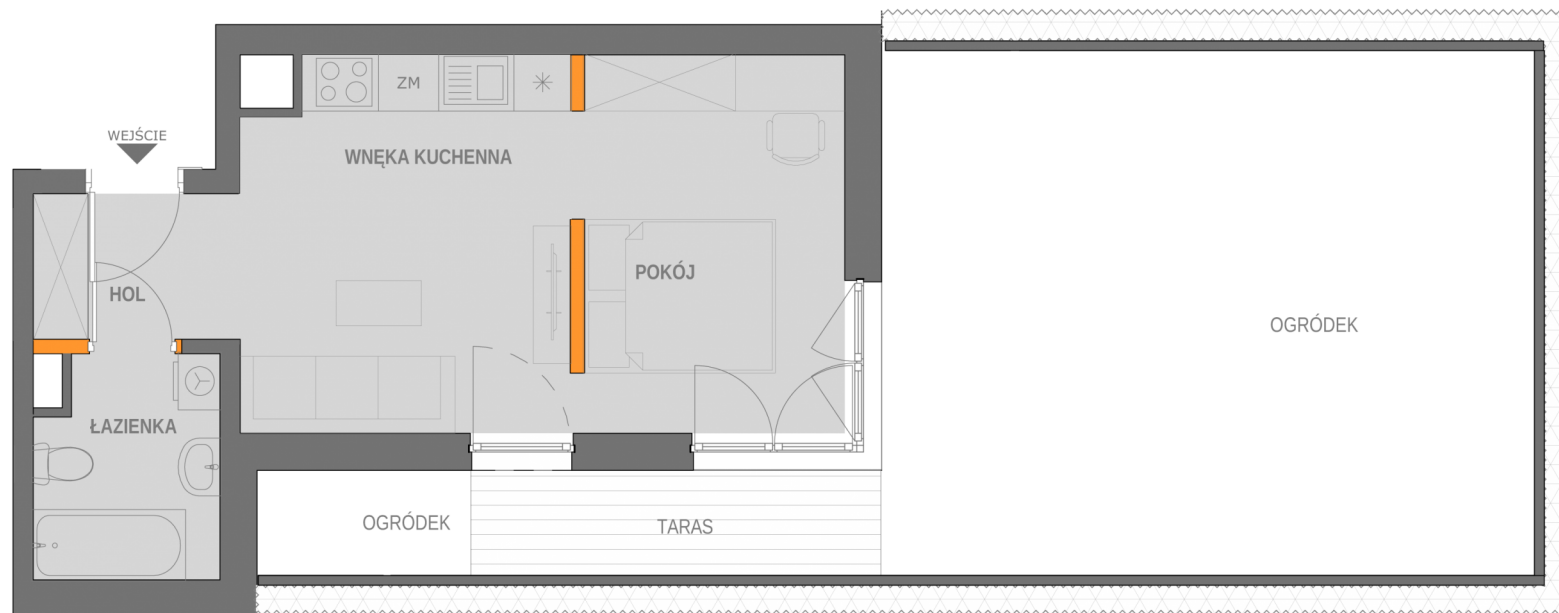


BUDYNEK PIĘTRO NUMER
B3 0 58

LICZBA POKOI 1
TYP KUCHNI Aneks
POK. Z ANEKSEM 24.1 m²
ŁAZIENKA 4.3 m²
HOL 3.2 m²
POWIERZCHNIA 31.6 m²

POW. TARASU 4.79 m²
POW. OGRÓDKA 41.73 m²
STRONY ŚWIATA S, E

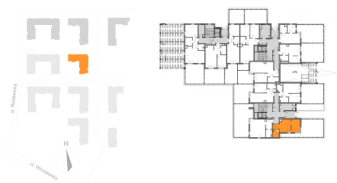

BIURO SPRZEDAŻY MIESZKAŃ
KRAKÓW, UL. WROCŁAWSKA 53
TEL. 12 201 55 55
EMAIL: BIURO@NOWA5DZIELNICA.PL
WWW.NOWA5DZIELNICA.PL

Przedstawiona aranżacja jest przykładowa. W związku z dopuszczalną tolerancją wykonawczą wymiary rzeczywiste mogą ulec zmianie względem wymiarów podanych na rzucie