

NOWA5 DZIELNICA

BUDYNEK
B3

PIĘTRO
4

NUMER
73

LICZBA POKOI 2

TYP KUCHNI Aneks

POK. Z ANEKSEM 16.4 m²

POKÓJ 9.4 m²

ŁAZIENKA 4 m²



GARDEROBA 4.1 m²

HOL 3.2 m²

POWIERZCHNIA 37.1 m²

POW. BALKONU 3.83 m²

STRONY ŚWIATA E

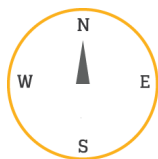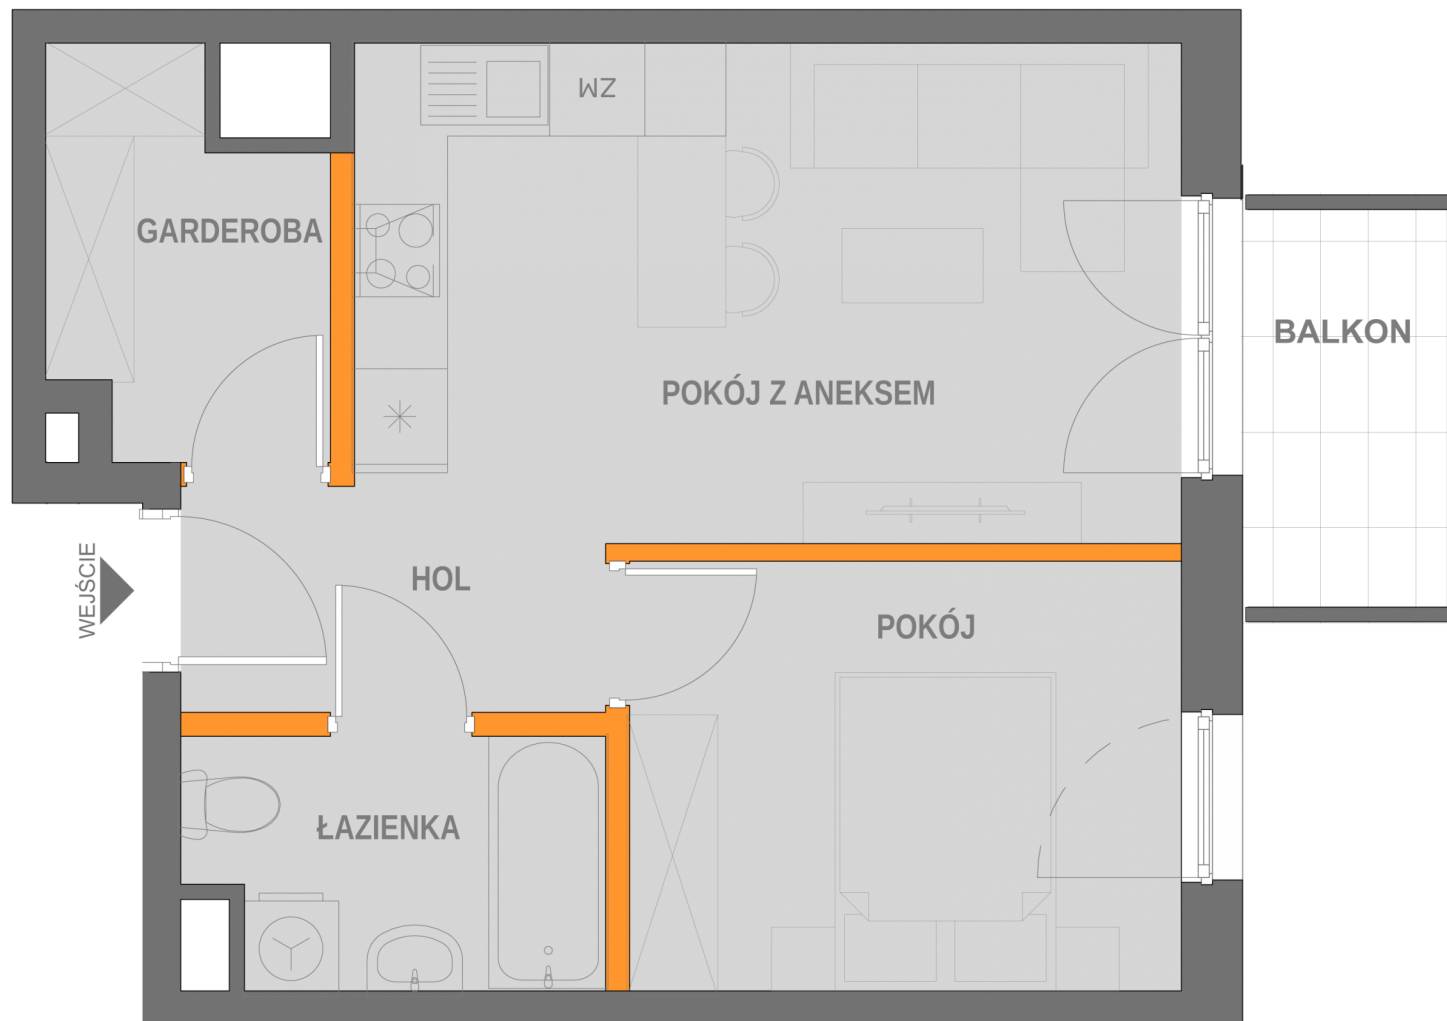

BIURO SPRZEDAŻY MIESZKAŃ
 KRAKÓW, UL. WROCŁAWSKA 53
 TEL. 12 201 55 55
 EMAIL: BIURO@NOWA5DZIELNICA.PL
WWW.NOWA5DZIELNICA.PL

Przedstawiona aranżacja jest przykładowa. W związku z dopuszczalną tolerancją wykonawczą wymiary rzeczywiste mogą ulec zmianie względem wymiarów podanych na rzucie