
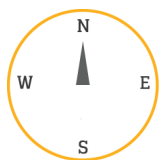


# NOWA DZIELNICA 5

BUDYNEK PIĘTRO NUMER  
B5 0 1

LICZBA POKOI 2  
TYP KUCHNI aneks  
POK. Z ANEKSEM 20.03 m<sup>2</sup>  
POKÓJ 9.97 m<sup>2</sup>  
ŁAZIENKA 4.54 m<sup>2</sup>  
HOL 4.77 m<sup>2</sup>  
POWIERZCHNIA 39.31 m<sup>2</sup>

POW. TARASU 6.19 m<sup>2</sup>  
POW. OGRÓDKA 56.98 m<sup>2</sup>  
STRONY ŚWIATA E

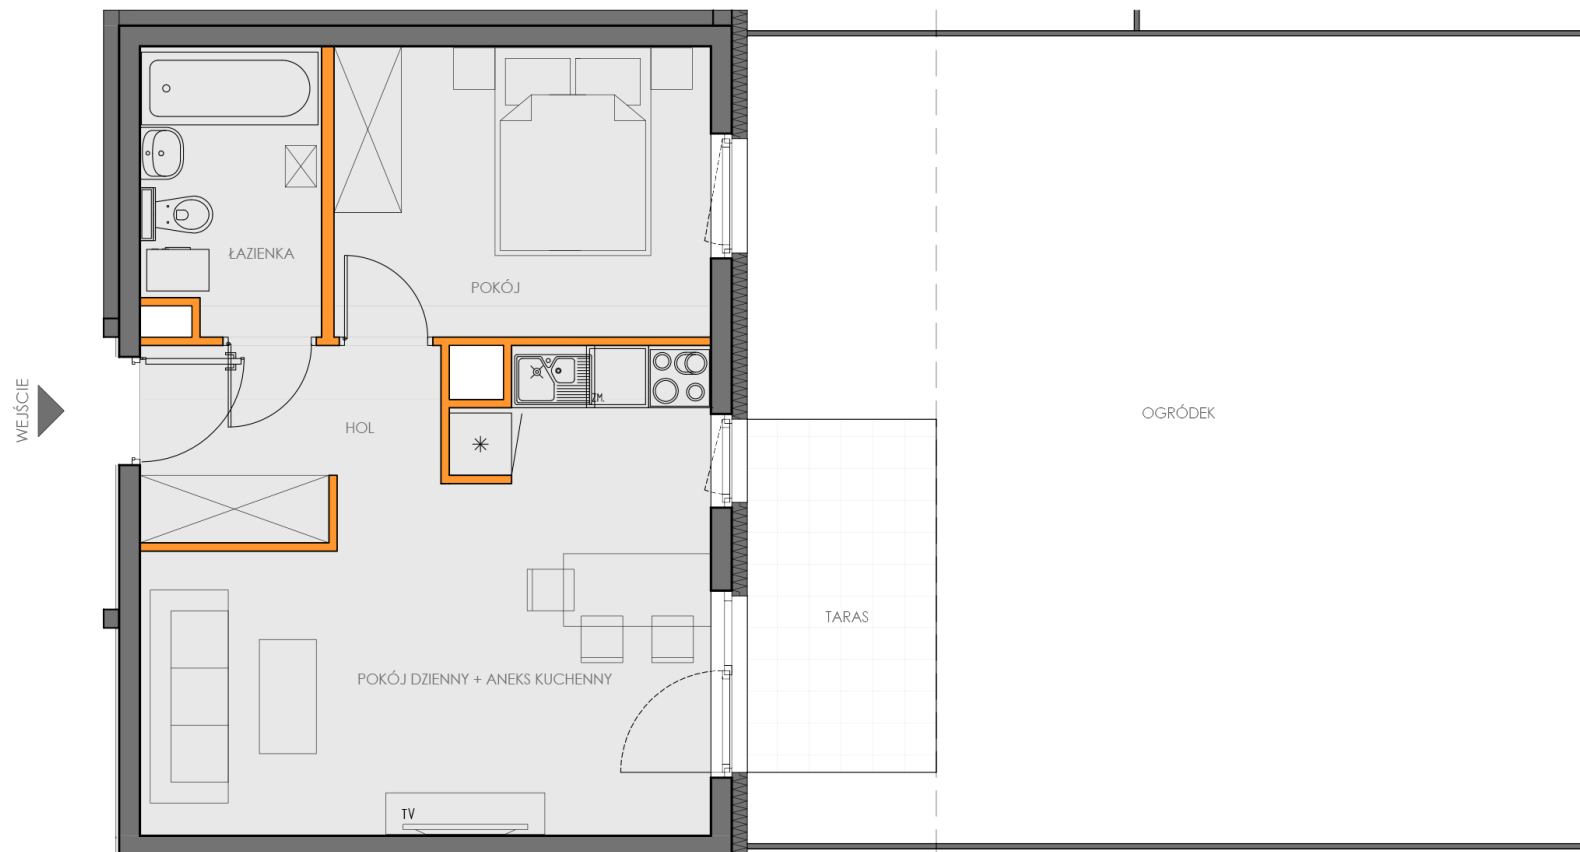

BIURO SPRZEDAŻY MIESZKAŃ  
KRAKÓW, UL. WROCŁAWSKA 53  
TEL. 12 201 55 55  
EMAIL: BIURO@NOWA5DZIELNICA.PL  
WWW.NOWA5DZIELNICA.PL

Przedstawiona aranżacja jest przykładowa. W związku z dopuszczalną tolerancją wykonawczą wymiary rzeczywiste mogą ulec zmianie względem wymiarów podanych na rzucie