



BUDYNEK B3 PIĘTRO 6 NUMER 53

LICZBA POKOI 2
 TYP KUCHNI Aneks
 POKÓJ DZIENNY 17.3 m²
 ŁAZIENKA 4 m²
 HOL Z ANEKSEM 8.7 m²
POWIERZCHNIA 30 m²

POW. BALKONU 3.8 m²
 STRONY ŚWIATA E



WEJŚCIE

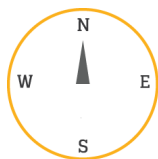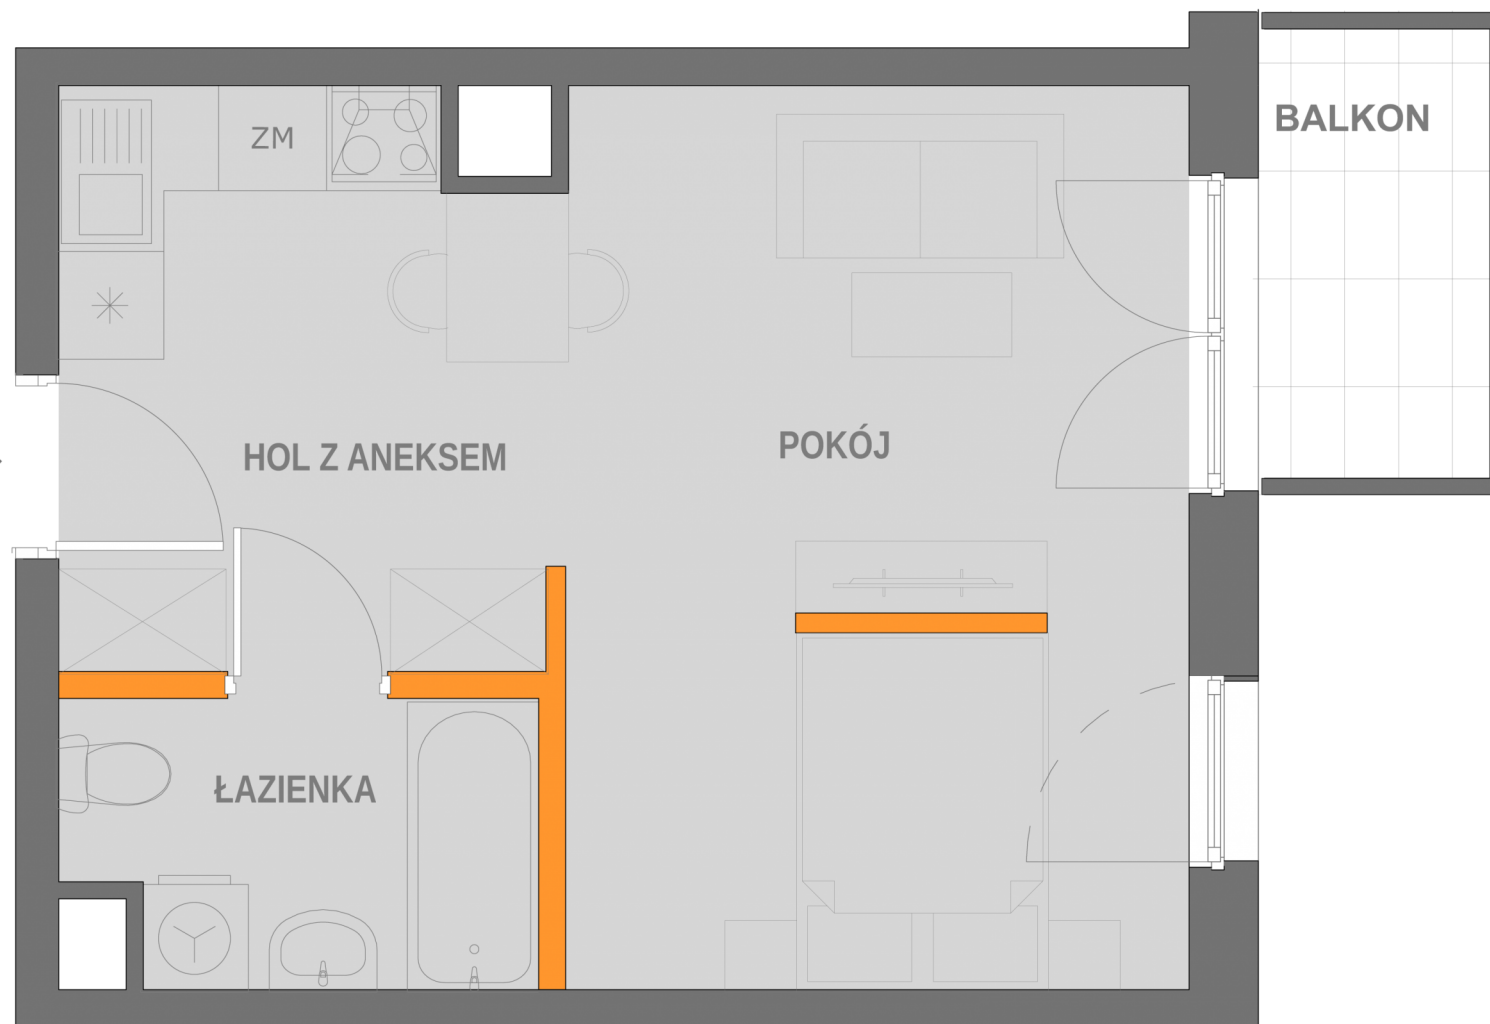

BIURO SPRZEDAŻY MIESZKAŃ
 KRAKÓW, UL. WROCŁAWSKA 53
 TEL. 12 201 55 55
 EMAIL: BIURO@NOWA5DZIELNICA.PL
 WWW.NOWA5DZIELNICA.PL

Przedstawiona aranżacja jest przykładowa. W związku z dopuszczalną tolerancją wykonawczą wymiary rzeczywiste mogą ulec zmianie względem wymiarów podanych na rzucie