


# PARTER

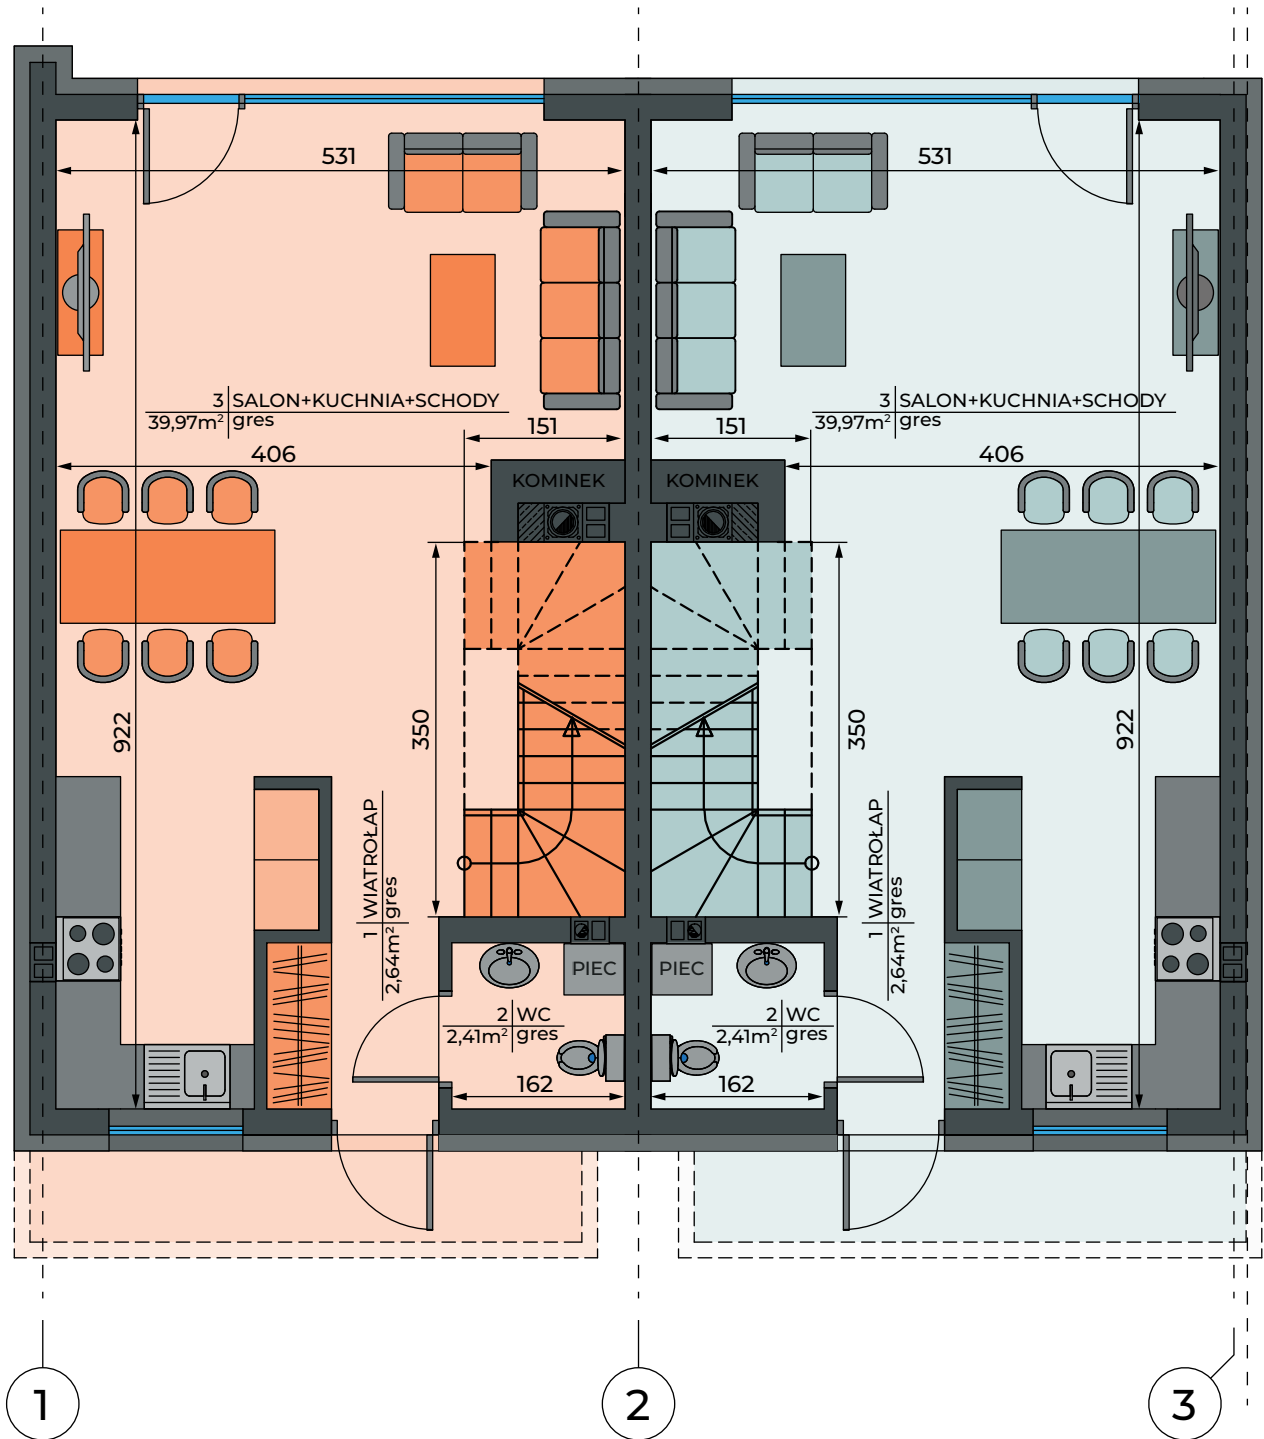


## BUDYNEK A

Lokal 1:  
Powierzchnia użytkowa - 45,02m<sup>2</sup>

Lokal 2:  
Powierzchnia użytkowa - 45,02m<sup>2</sup>

# PIĘTRO

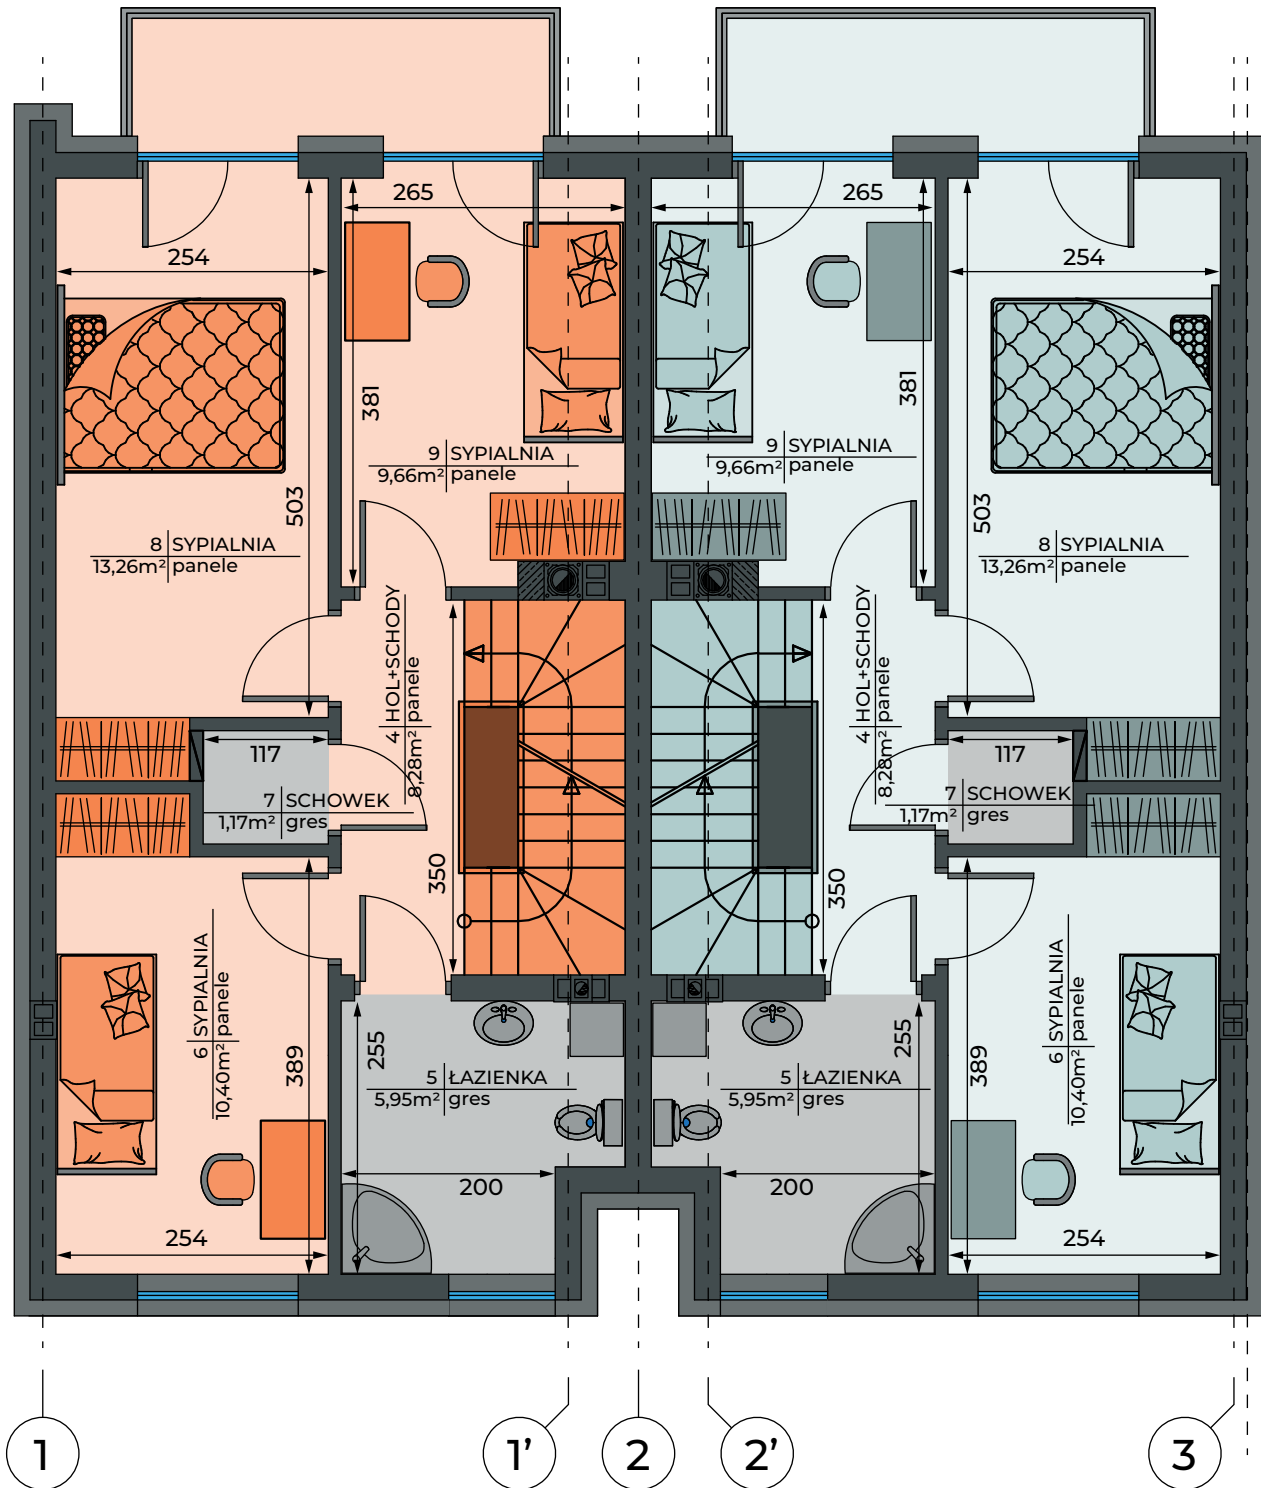


## BUDYNEK A

Lokal 1:  
Powierzchnia użytkowa - 48,72m<sup>2</sup>

Lokal 2:  
Powierzchnia użytkowa - 48,72m<sup>2</sup>

# PODDASZE

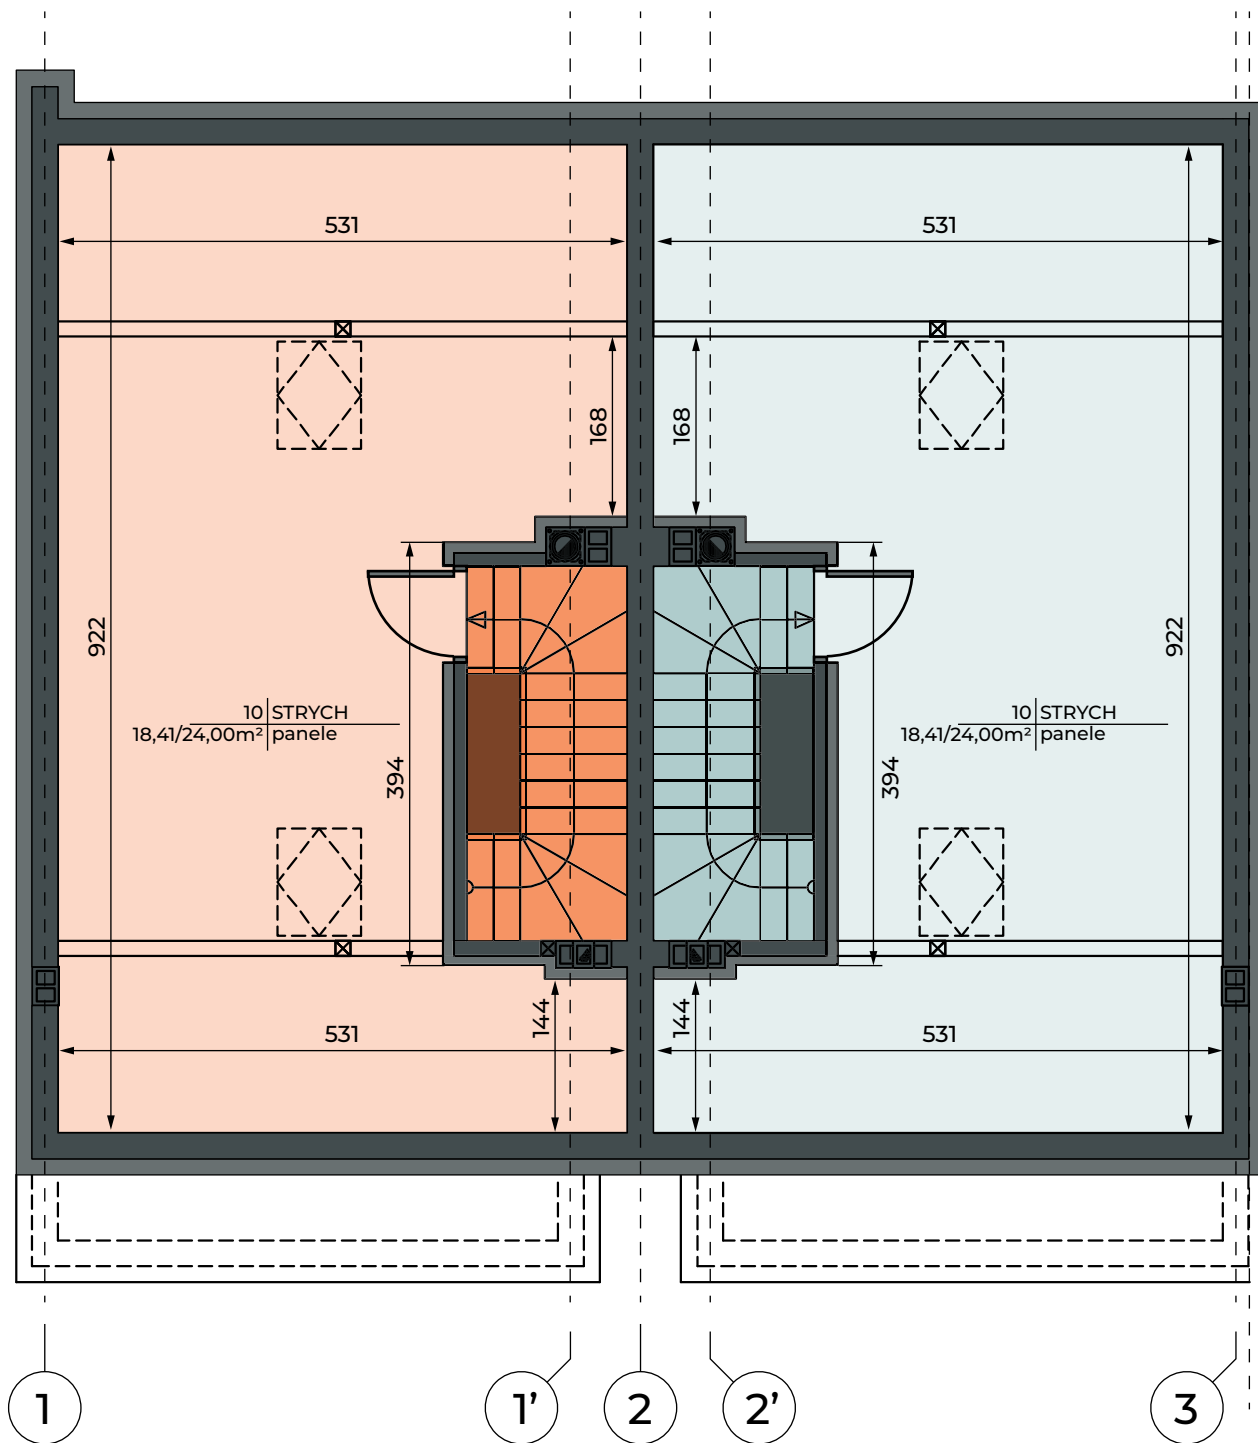


## BUDYNEK A

Lokal 1:  
Powierzchnia gospodarcza - 18,41m<sup>2</sup>

Lokal 2:  
Powierzchnia gospodarcza - 18,41m<sup>2</sup>

# PARTER

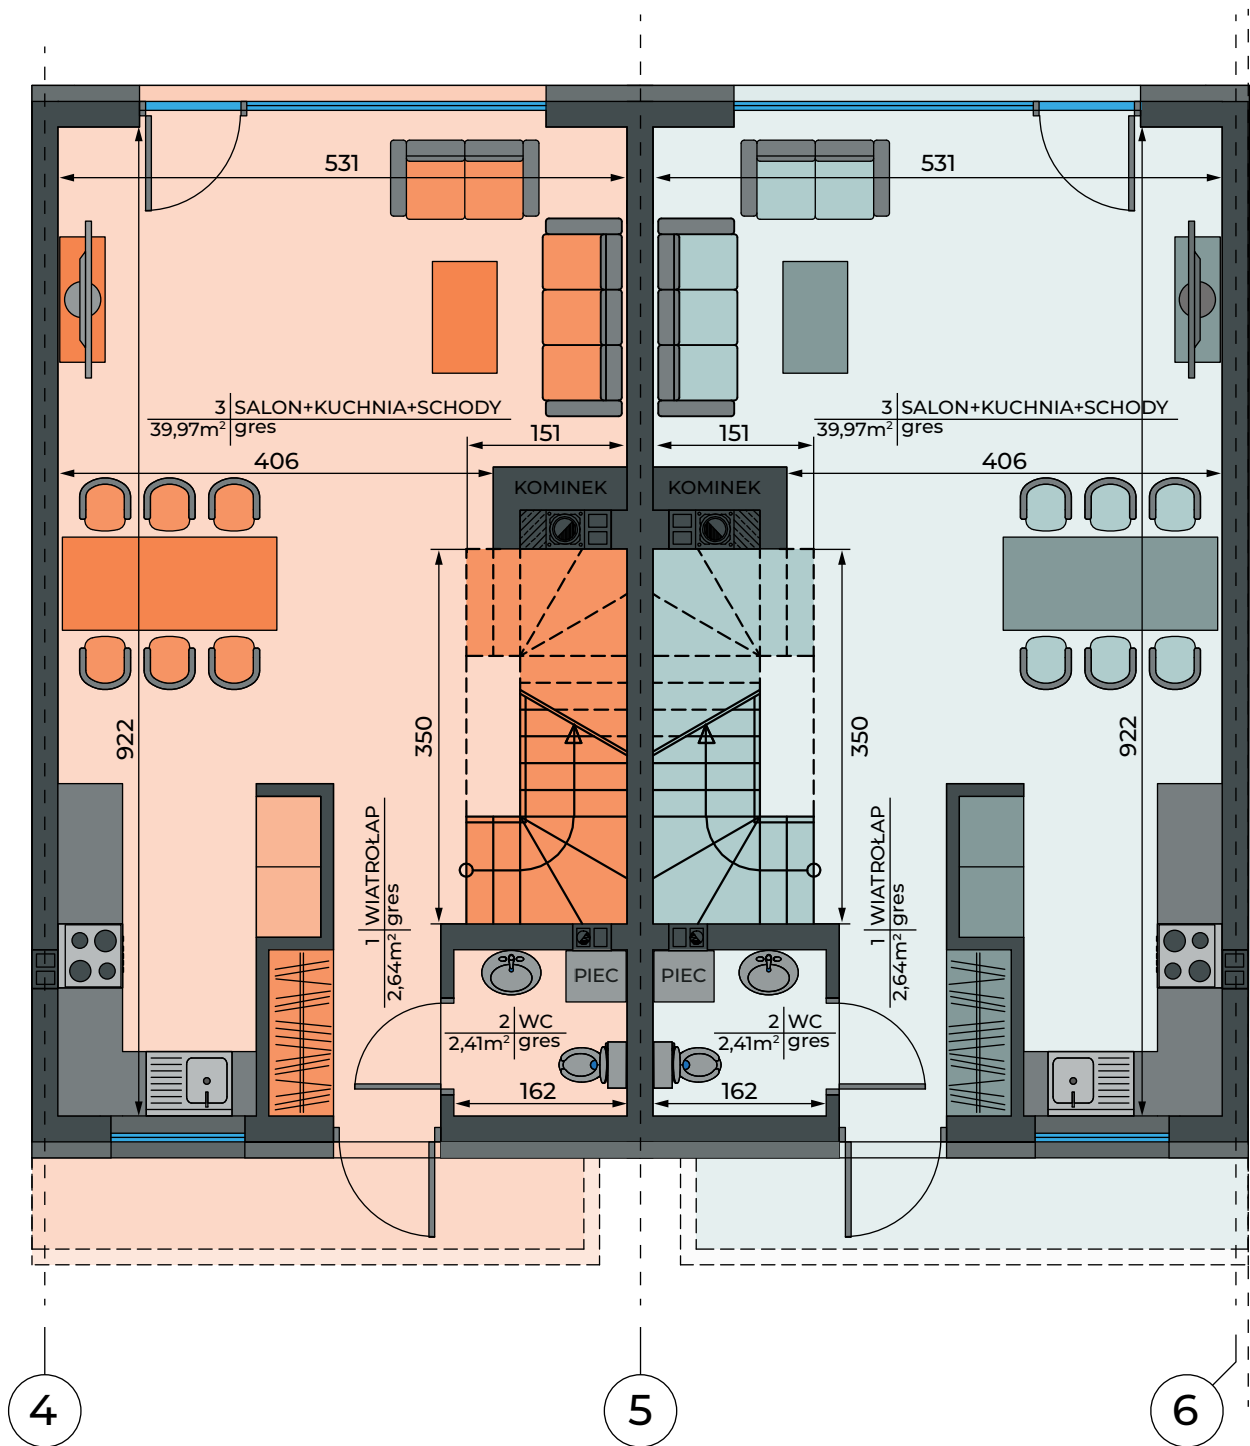


## BUDYNEK B

Lokal 3:  
Powierzchnia użytkowa - 45,02m<sup>2</sup>

Lokal 4:  
Powierzchnia użytkowa - 45,02m<sup>2</sup>

# PIĘTRO

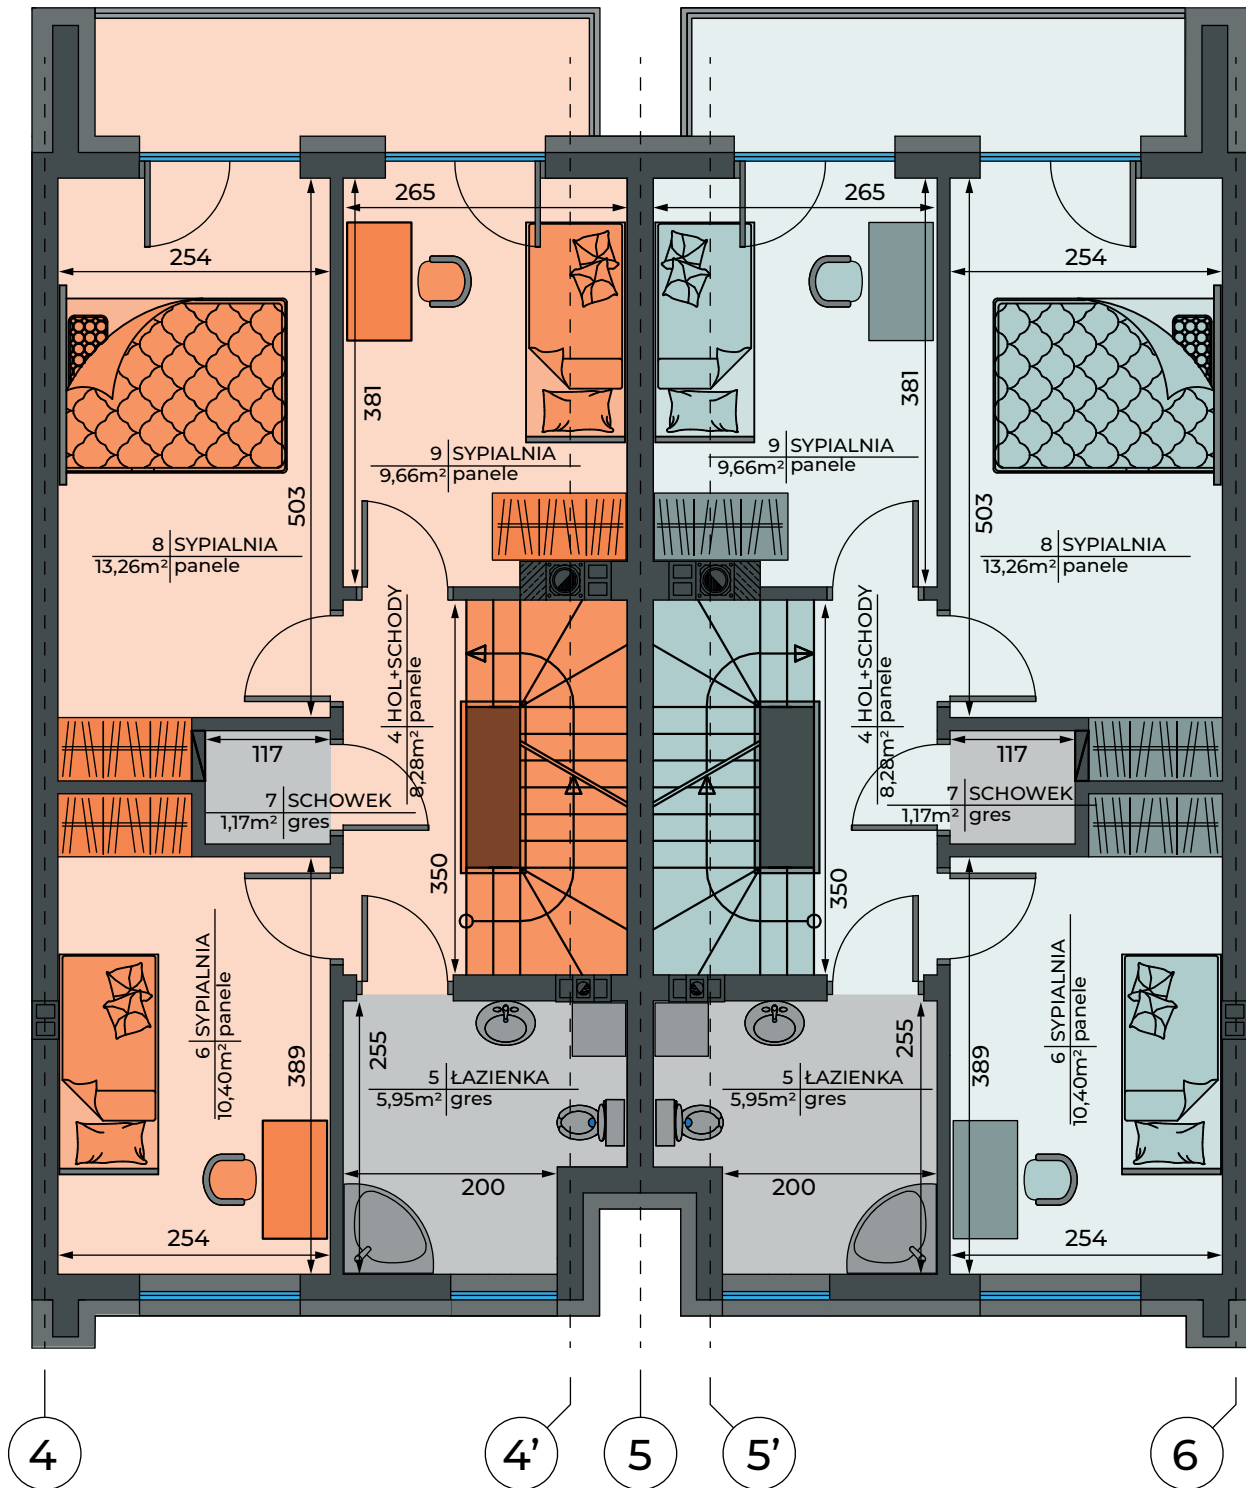


## BUDYNEK B

Lokal 3:  
Powierzchnia użytkowa - 48,72m<sup>2</sup>

Lokal 4:  
Powierzchnia użytkowa - 48,72m<sup>2</sup>

# PODDASZE

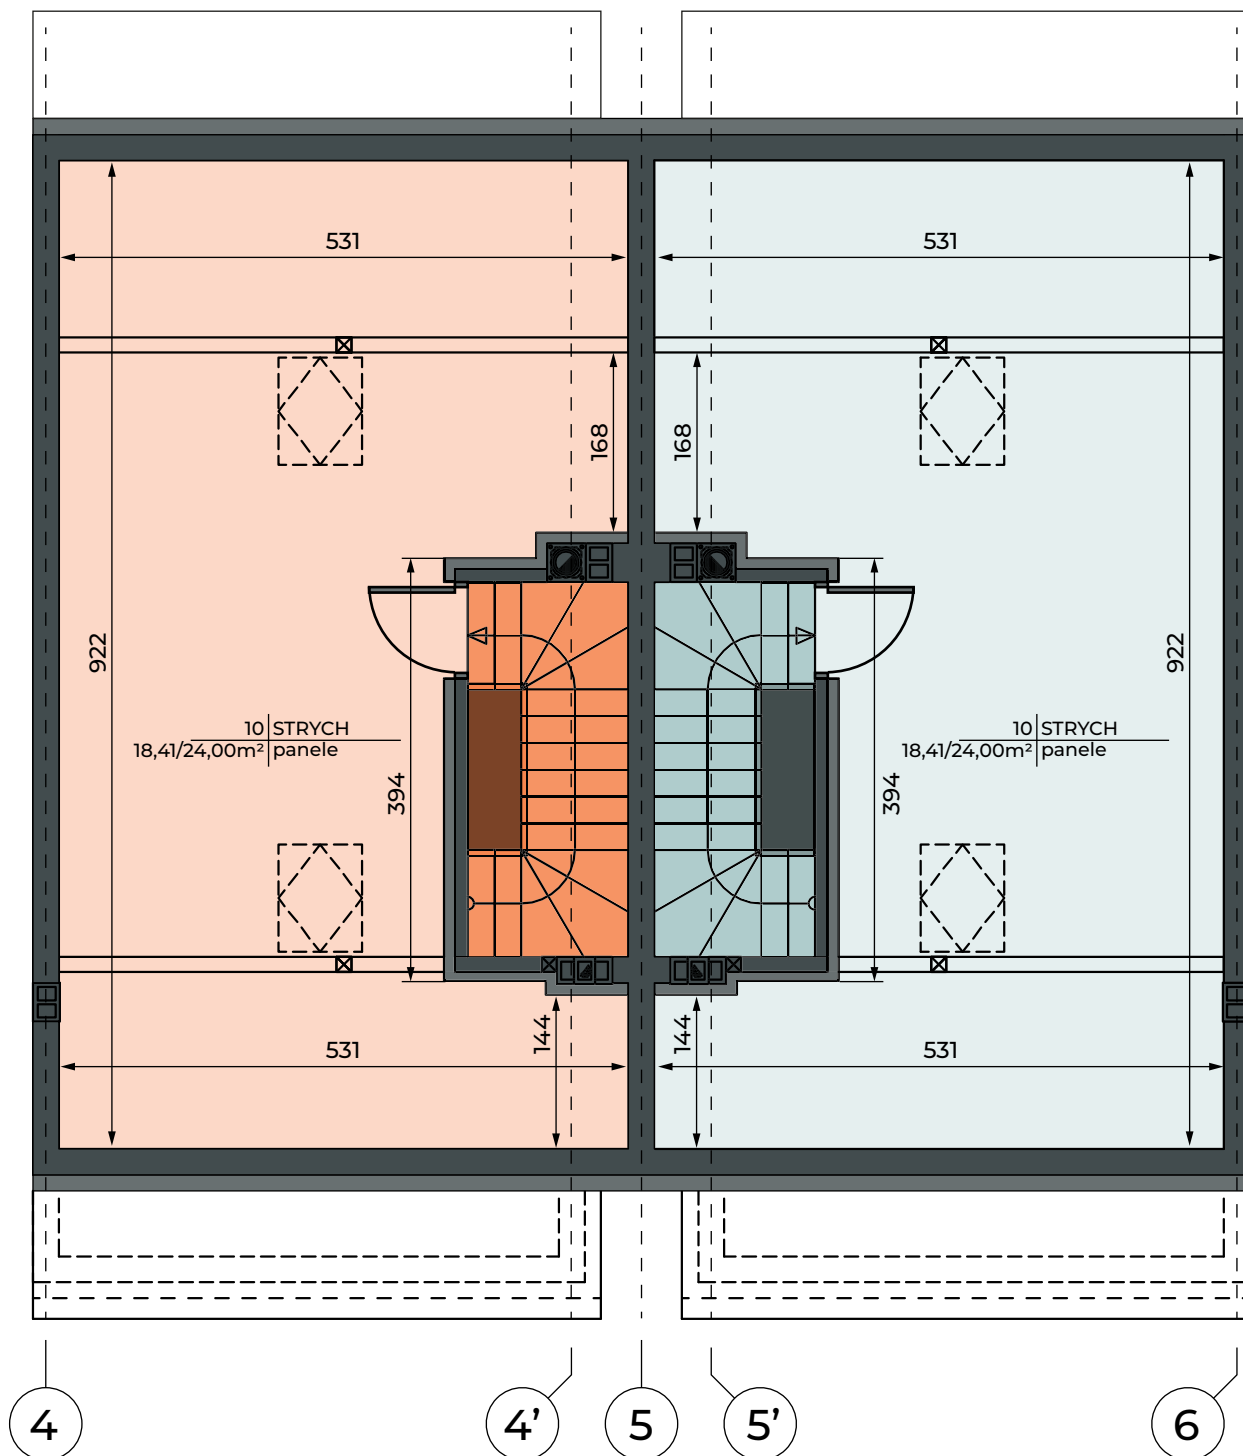


## BUDYNEK B

Lokal 3:  
Powierzchnia gospodarcza - 18,41m<sup>2</sup>

Lokal 4:  
Powierzchnia gospodarcza - 18,41m<sup>2</sup>

# PARTER

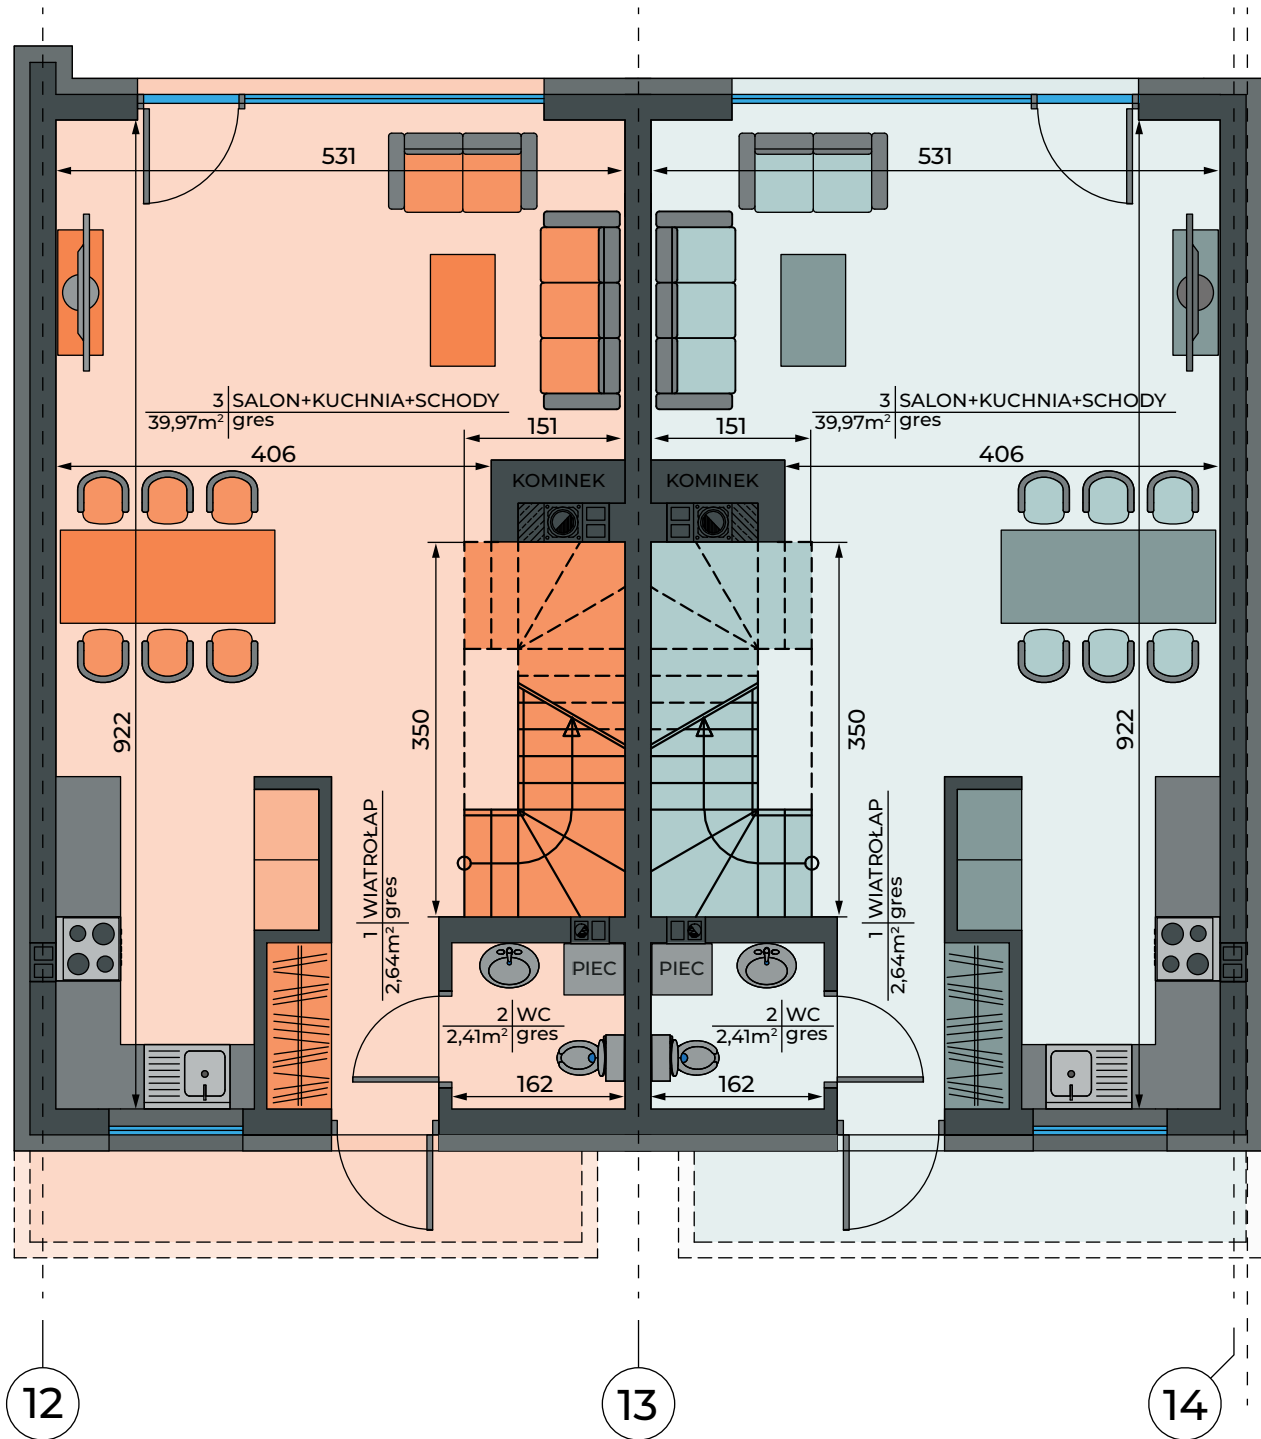


## BUDYNEK E

Lokal 8:  
Powierzchnia użytkowa - 45,02m<sup>2</sup>

Lokal 9:  
Powierzchnia użytkowa - 45,02m<sup>2</sup>

# PIĘTRO

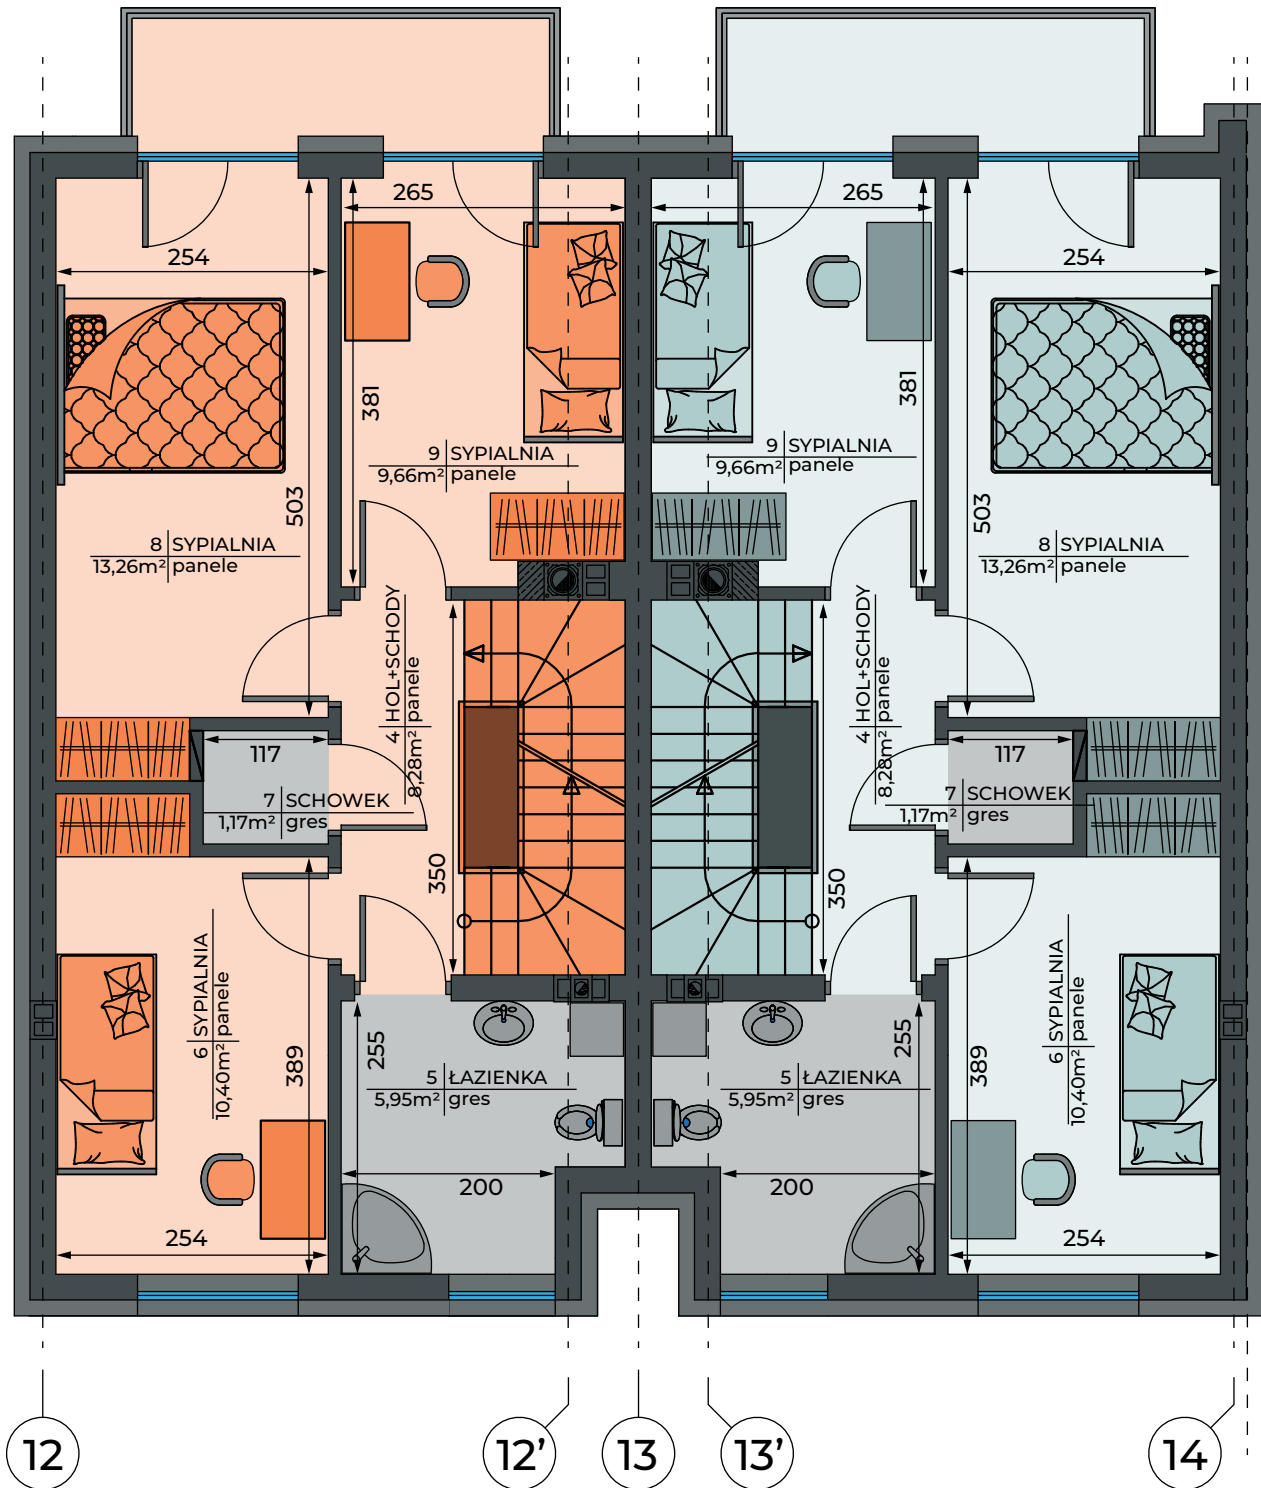


## BUDYNEK E

Lokal 8:  
Powierzchnia użytkowa - 48,72m<sup>2</sup>

Lokal 9:  
Powierzchnia użytkowa - 48,72m<sup>2</sup>



# PODDASZE

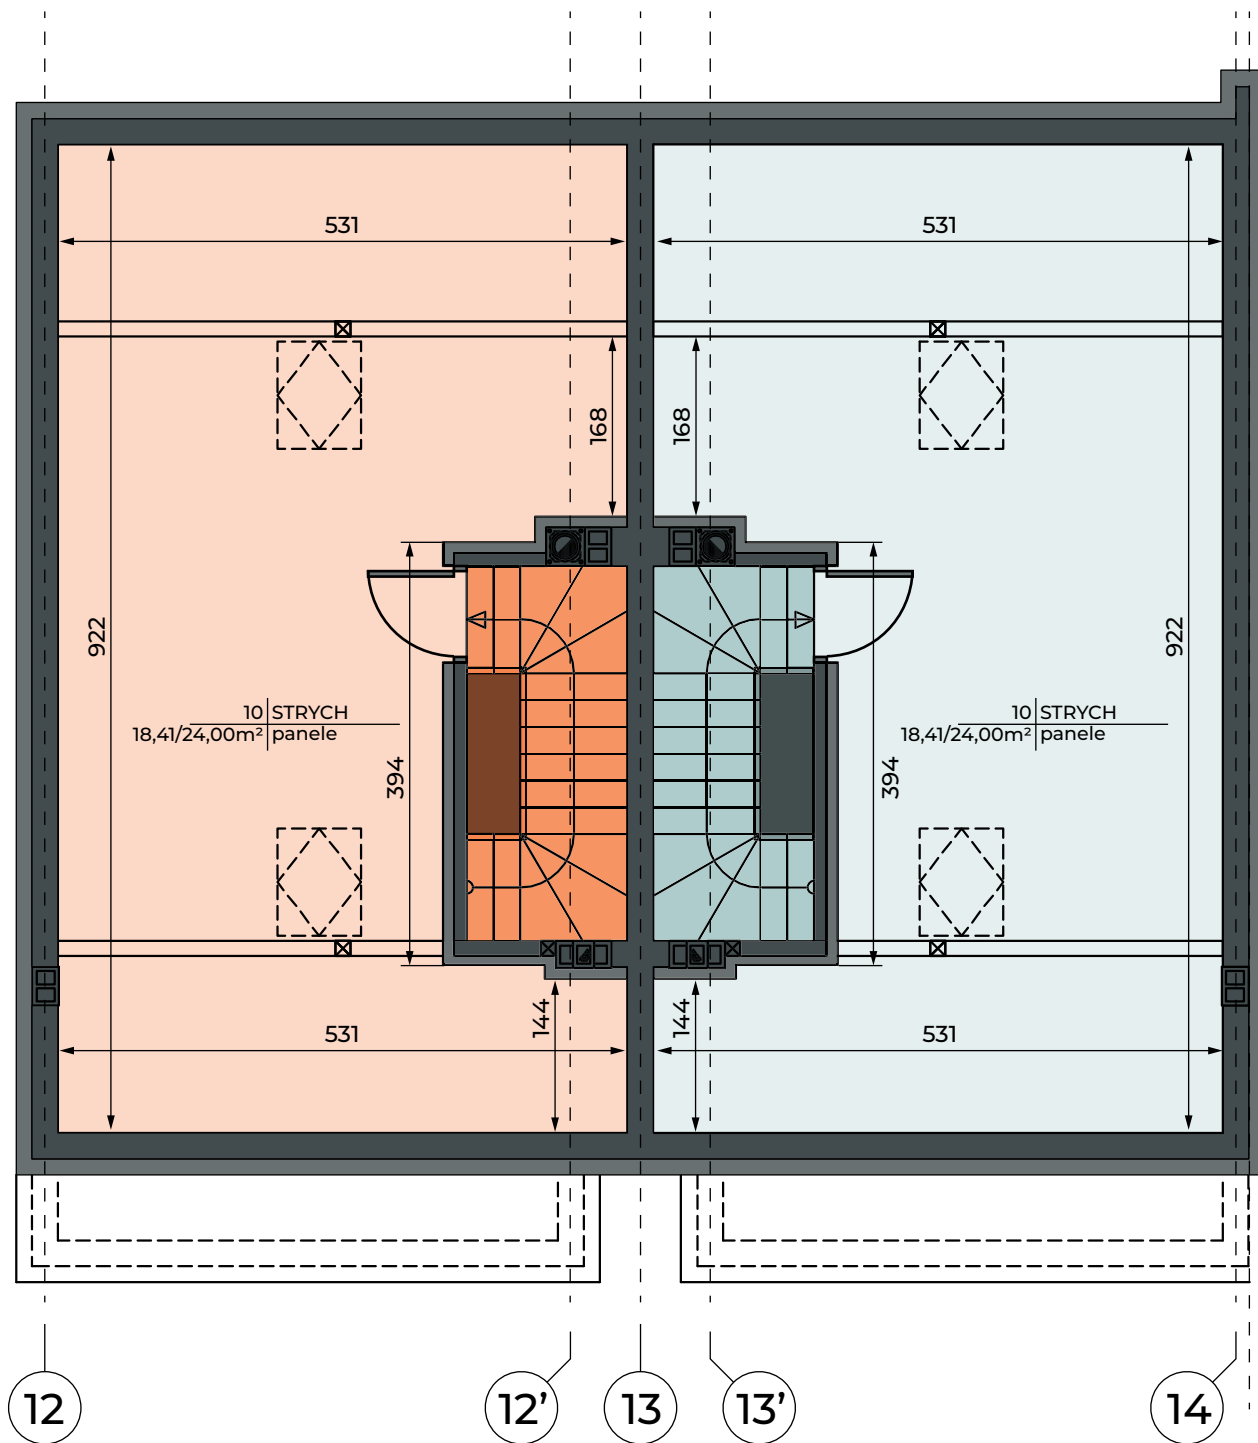

## BUDYNEK E

Lokal 8:  
Powierzchnia gospodarcza - 18,41m<sup>2</sup>

Lokal 9:  
Powierzchnia gospodarcza - 18,41m<sup>2</sup>