

# PARTER

## BUDYNEK A

### LOKAL 1:

Powierzchnia  
mieszkalna:  
37,7 m<sup>2</sup>

Powierzchnia  
schodów:  
2,2 m<sup>2</sup>


Powierzchnia  
razem:  
39,9 m<sup>2</sup>

### LOKAL 2:

Powierzchnia  
mieszkalna:  
37,7 m<sup>2</sup>

Powierzchnia  
schodów:  
2,2 m<sup>2</sup>

Powierzchnia  
razem:  
39,9 m<sup>2</sup>

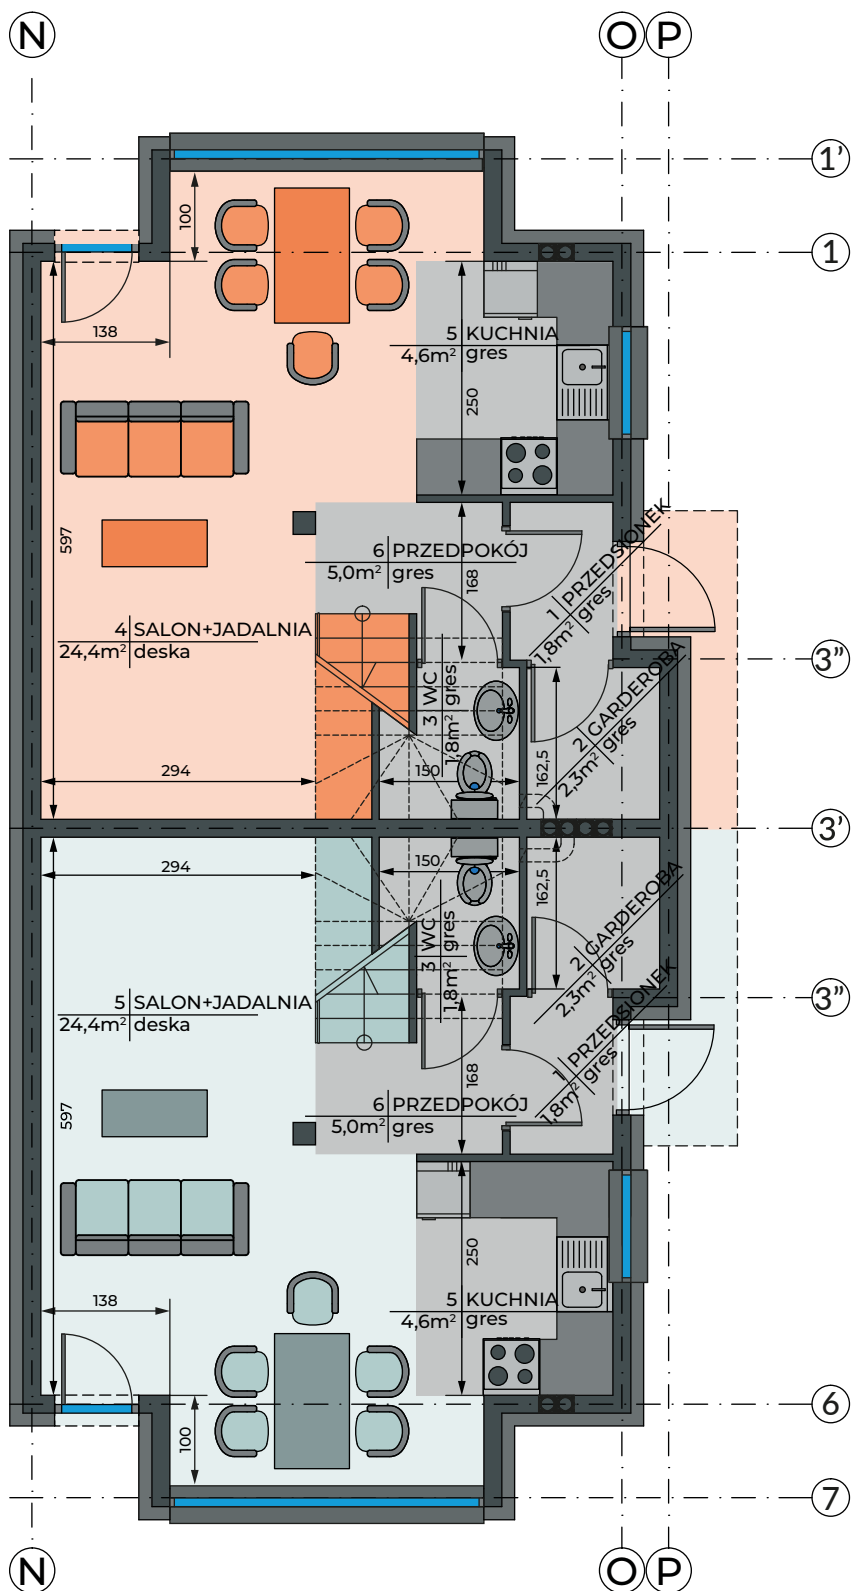

# PIĘTRO

## BUDYNEK A

### LOKAL 1:

Powierzchnia  
mieszkalna:  
34,3 m<sup>2</sup>

Powierzchnia  
schodów:  
3,9 m<sup>2</sup>


Powierzchnia  
razem:  
38,2 m<sup>2</sup>

### LOKAL 2:

Powierzchnia  
mieszkalna:  
34,3 m<sup>2</sup>

Powierzchnia  
schodów:  
3,9 m<sup>2</sup>

Powierzchnia  
razem:  
38,2 m<sup>2</sup>

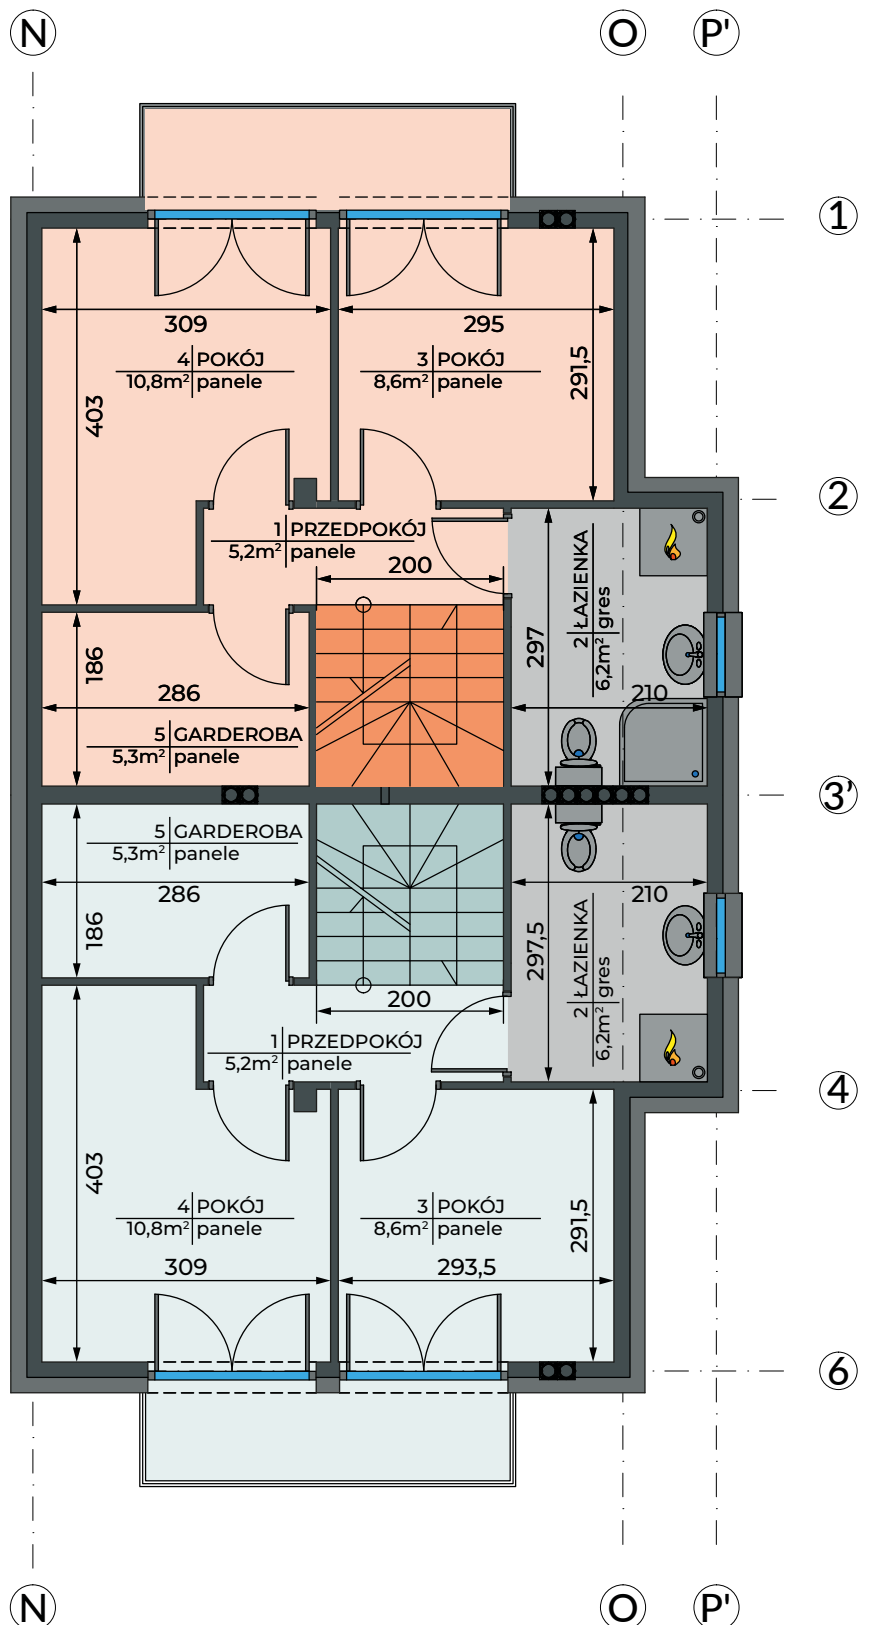

# PODDASZE

## BUDYNEK A

### LOKAL 1:

Powierzchnia  
mieszkalna:  
35,0 m<sup>2</sup>

Powierzchnia  
przy wysokości 1,9 m  
28,7 m<sup>2</sup>

Powierzchnia  
schodów:  
3,9 m<sup>2</sup>

Powierzchnia  
razem:  
30,6 m<sup>2</sup>

### LOKAL 2:

Powierzchnia  
mieszkalna:  
35,0 m<sup>2</sup>

Powierzchnia  
przy wysokości 1,9 m  
28,7 m<sup>2</sup>

Powierzchnia  
schodów:  
3,9 m<sup>2</sup>

Powierzchnia  
razem:  
30,6 m<sup>2</sup>

