


# PARTER

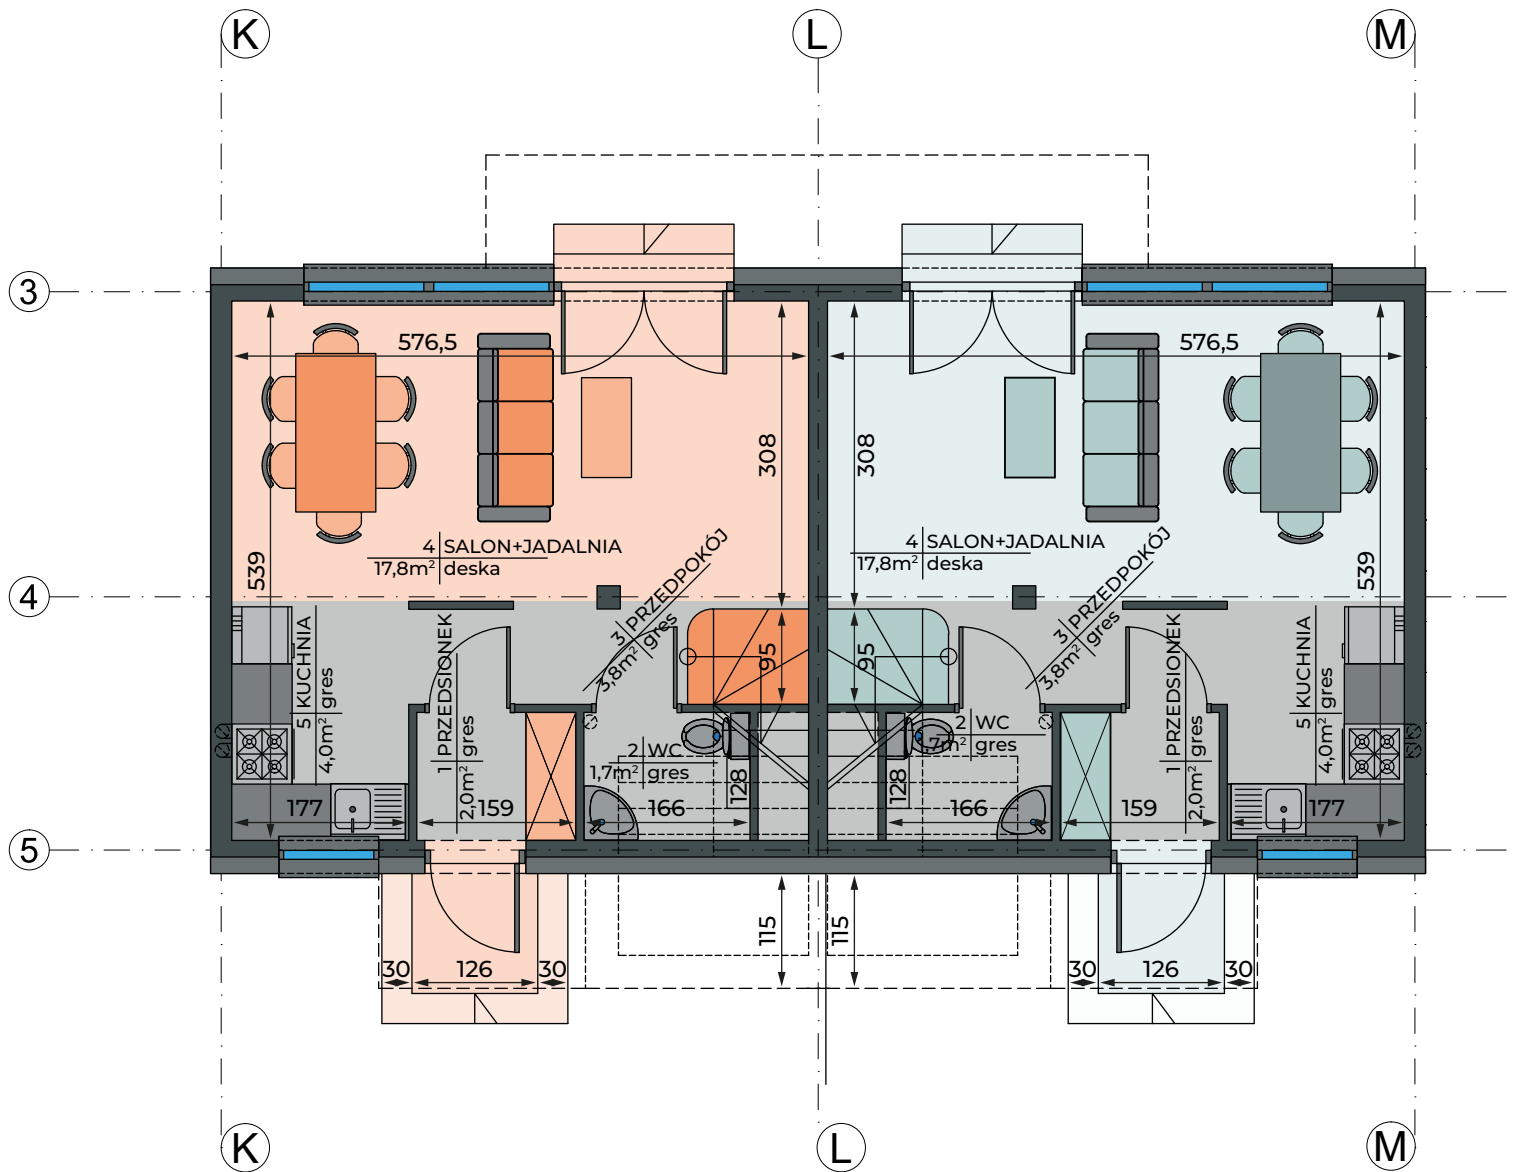


## BUDYNEK B

Lokal 4:  
Powierzchnia zabudowy: 28,2 m<sup>2</sup>  
Schody: 2,0 m<sup>2</sup>  
Razem: 30,2 m<sup>2</sup>

Lokal 3:  
Powierzchnia zabudowy: 28,2 m<sup>2</sup>  
Schody: 2,0 m<sup>2</sup>  
Razem: 30,2 m<sup>2</sup>

# PIĘTRO

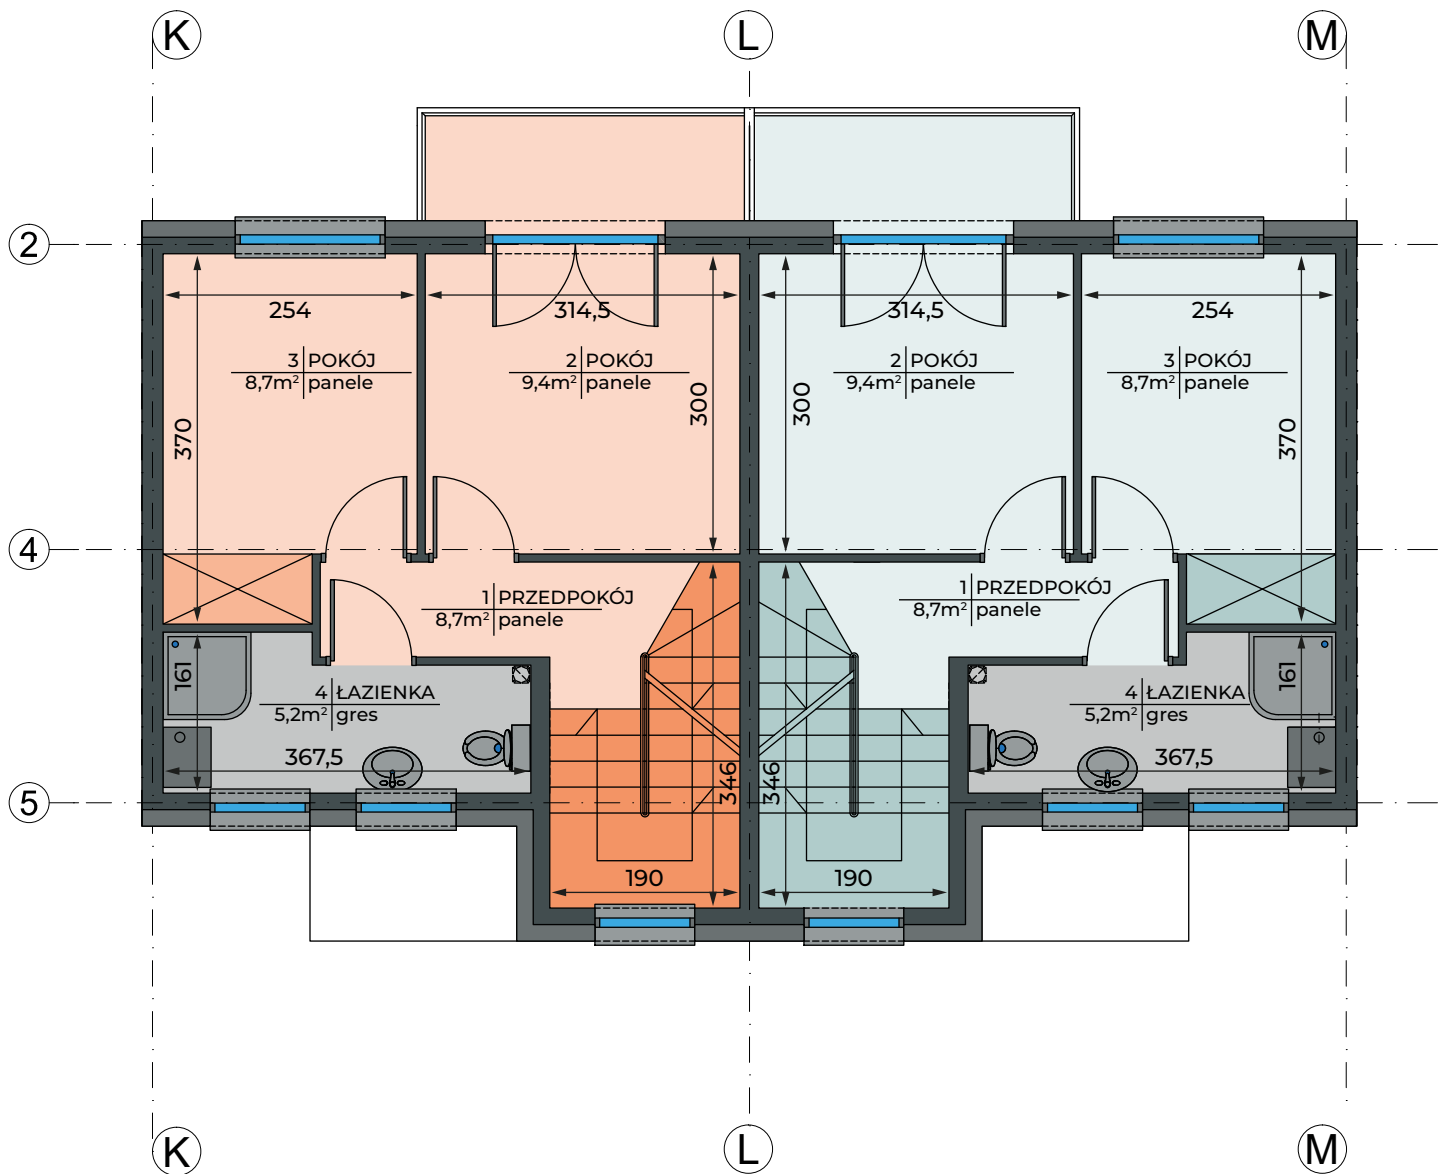


## BUDYNEK B

Lokal 4:  
Powierzchnia zabudowy: 28,2 m<sup>2</sup>  
Schody: 2,0 m<sup>2</sup>  
Razem: 30,2 m<sup>2</sup>

Lokal 3:  
Powierzchnia zabudowy: 28,2 m<sup>2</sup>  
Schody: 2,0 m<sup>2</sup>  
Razem: 30,2 m<sup>2</sup>

# PODDASZE

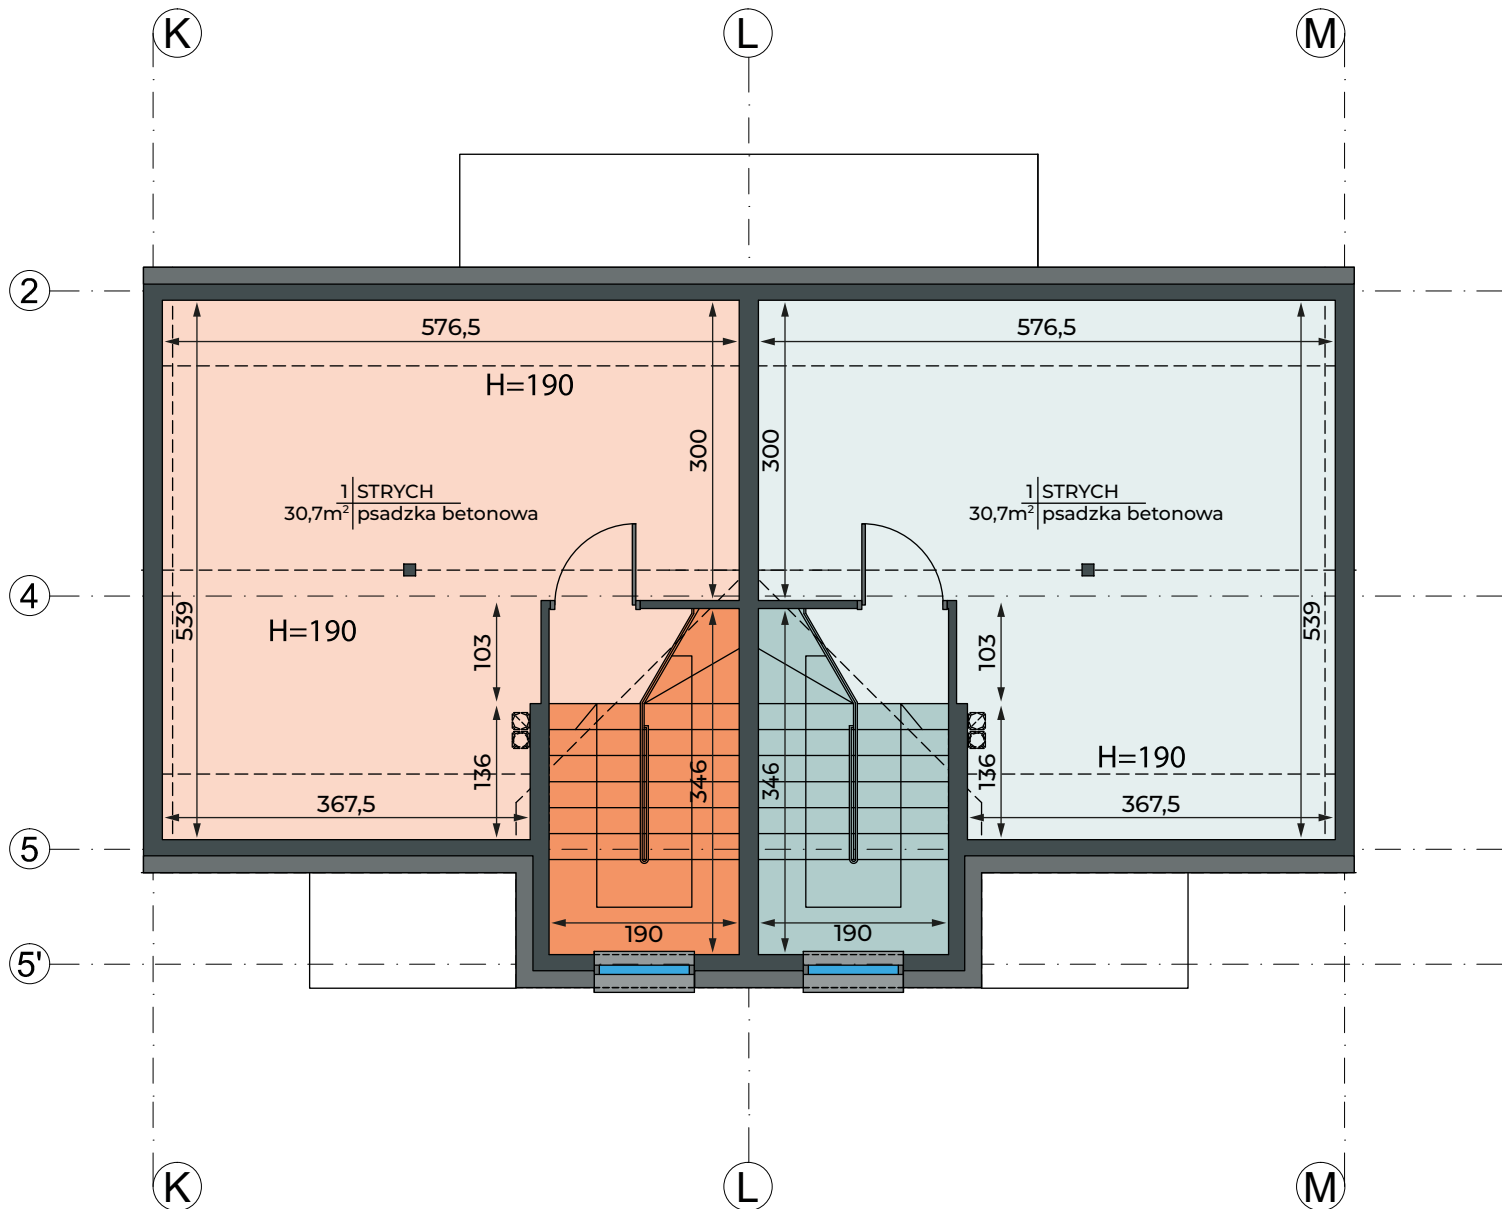

## BUDYNEK B

Lokal 4:

Powierzchnia mieszkalna: 30,7 m<sup>2</sup>

Powierzchnia, wysokość 1,9 m: 23,0 m<sup>2</sup>

Schody: 1,9 m<sup>2</sup>

Razem: 24,9 m<sup>2</sup>

Lokal 3:

Powierzchnia mieszkalna: 30,7 m<sup>2</sup>

Powierzchnia, wysokość 1,9 m: 23,0 m<sup>2</sup>

Schody: 1,9 m<sup>2</sup>

Razem: 24,9 m<sup>2</sup>