

KRAKÓW, ul. Kobierzyńska 164




ACATOM SP. Z O.O. SP.K.
ul. Christo Botewa14
30-798 Kraków

INWESTYCJA: Budynek mieszkalny
ADRES: Kraków, ul. Kobierzyńska 164

BUDYNEK	B
KLATKA SCHODOWA	A
PIĘTRO	0
NUMER MIESZKANIA	B.A.0.8
LICZBA POKOI	4

POWIERZCHNIA POMIESZCZEŃ		
1.	przedpokój	12,70 m ²
2.	łazienka	4,94 m ²
3.	kuchnia	8,17 m ²
4.	pokój	17,02 m ²
5.	pokój	15,27 m ²
6.	pokój	12,47 m ²
7.	pokój	8,60 m ²
8.	wc	2,77 m ²
9.	garderoba	4,37 m ²
ŁĄCZNIE:		86,31 m²
ogródek		ok. 122 m ²

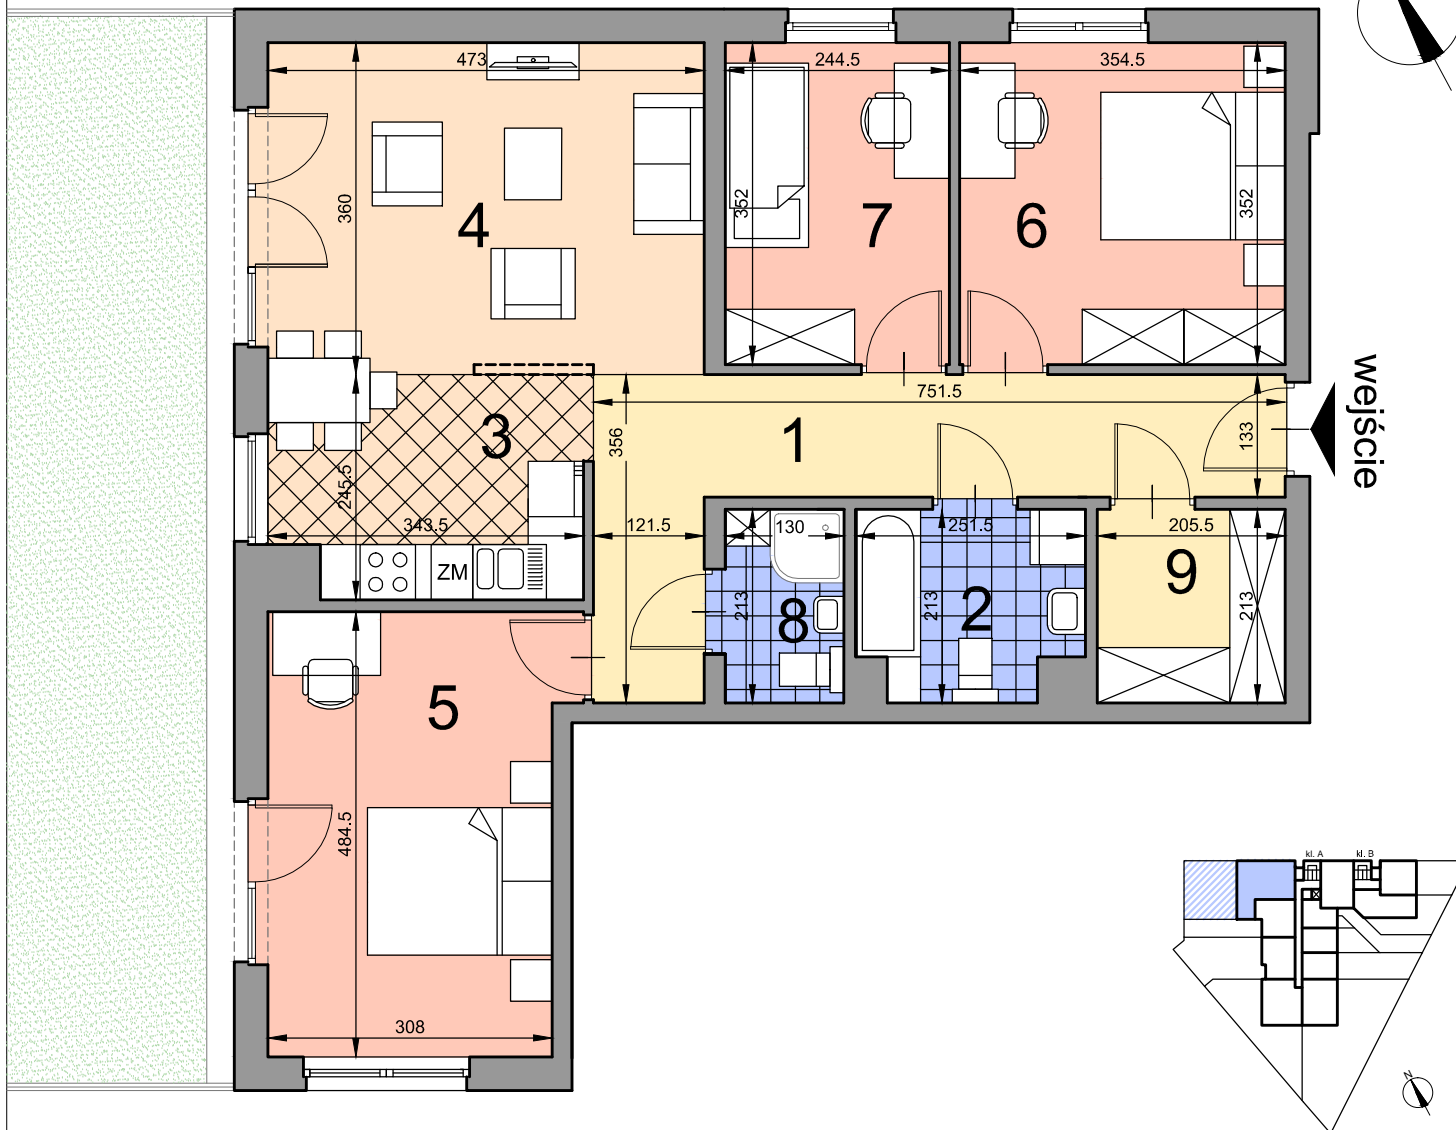

Uwaga: Powierzchnia liczona wg. PN- ISO 9836:1997. Na etapie projektu wykonawczego i realizacji obiektu mogą wystąpić korekty w powierzchni lokali i układzie ścian. Aranżacja mieszkania ma charakter poglądowy.