



KRAKÓW, ul. Kobierzyńska 164

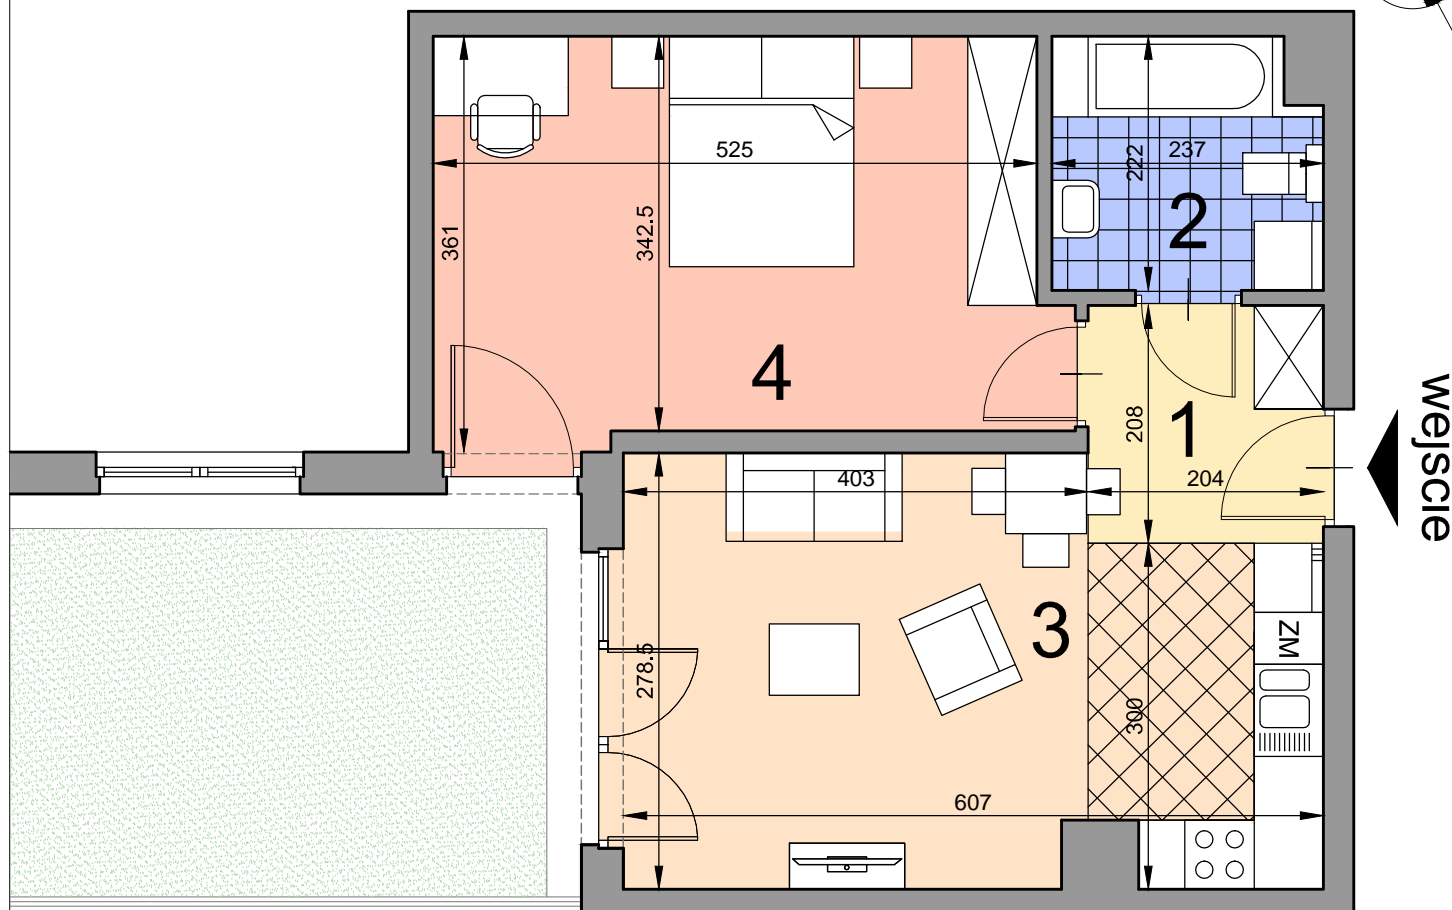

ACATOM SP. Z O.O. SP.K.
ul. Christo Botewa 14
30-798 Kraków

INWESTYCJA: Budynek mieszkalny
ADRES: Kraków, ul. Kobierzyńska 164

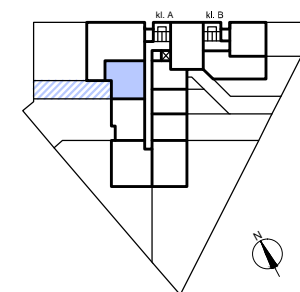

BUDYNEK	B
KLATKA SCHODOWA	A
PIĘTRO	0
NUMER MIESZKANIA	B.A.0.7
LICZBA POKOI	2
POWIERZCHNIA POMIESZCZEŃ	
1. przedpokój	4,24 m ²
2. łazienka	5,07 m ²
3. pokój z aneksem kuchennym	20,99 m ²
4. pokój	18,62 m ²
ŁĄCZNIE:	
	48,92 m ²
ogródek	ok. 54 m ²

Uwaga: Powierzchnia liczona wg. PN- ISO 9836:1997. Na etapie projektu wykonawczego i realizacji obiektu mogą wystąpić korekty w powierzchni lokali i układzie ścian. Aranżacja mieszkania ma charakter poglądowy.