
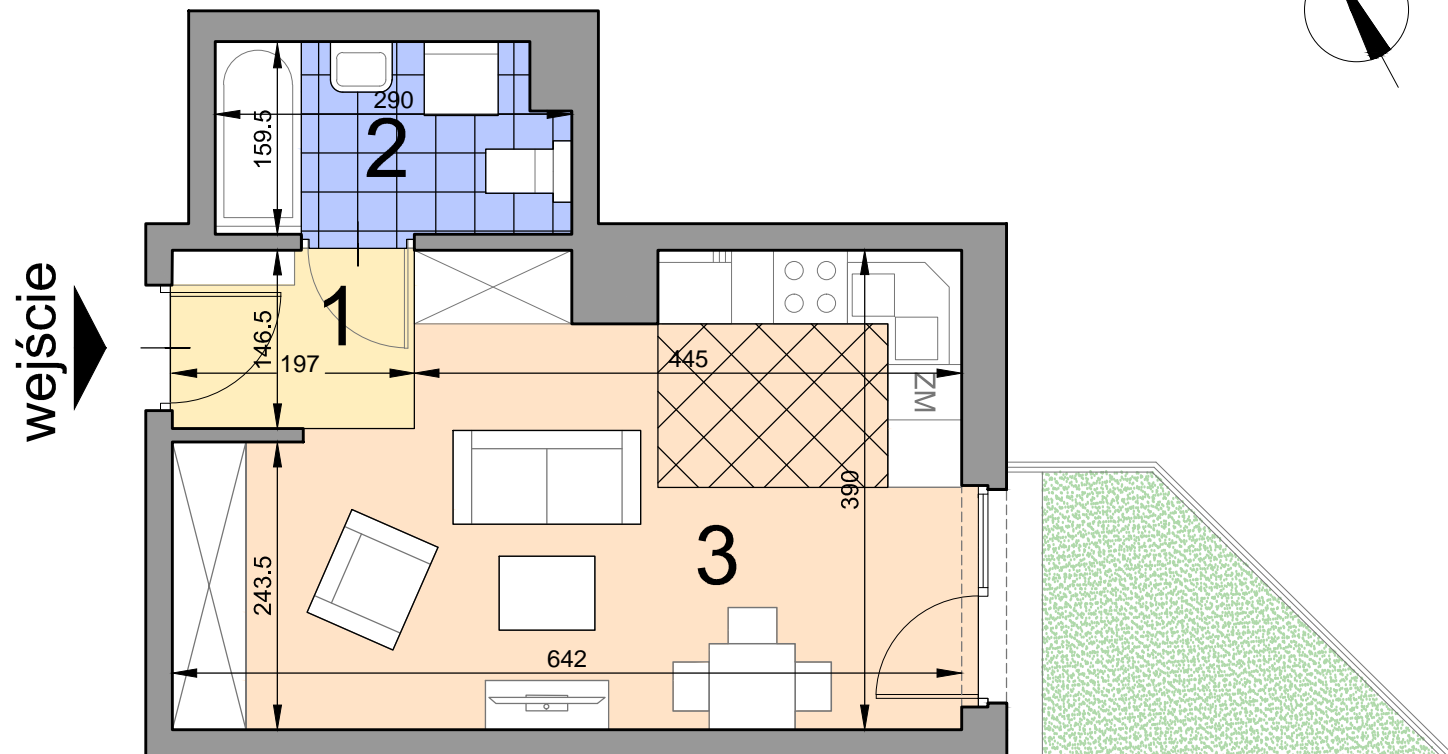



# KRAKÓW, ul. Kobierzyńska 164

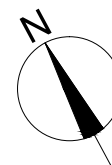

ACATOM SP. Z O.O. SP.K.  
ul. Christo Botewa14  
30-798 Kraków

INWESTYCJA: Budynek mieszkalno - usługowy  
ADRES: Kraków, ul. Kobierzyńska 164

ul. Gwieździsta

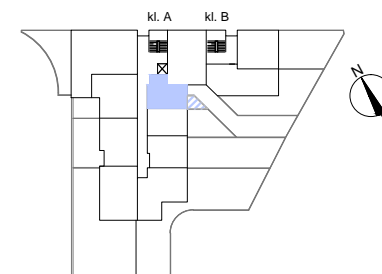

BUDYNEK	C
KLATKA SCHODOWA	A
PIĘTRO	0
NUMER MIESZKANIA	C.A.0.1
LICZBA POKOI	1
POWIERZCHNIA POMIESZCZEŃ	
1. przedpokój	2,88 m <sup>2</sup>
2. łazienka	4,44 m <sup>2</sup>
3. pokój z aneksem kuchennym	21,66 m <sup>2</sup>
ŁĄCZNIE: 28,98 m <sup>2</sup>	
ogródek	ok. 5 m <sup>2</sup>

Uwaga: Powierzchnia liczona wg. PN- ISO 9836:1997. Na etapie projektu wykonawczego i realizacji obiektu mogą wystąpić korekty w powierzchni lokali i układzie ścian. Aranżacja mieszkania ma charakter poglądowy.