

MIESZKANIE 28


PIĘTRO 3

LICZBA POKOI: 3

NR	NAZWA POMIESZCZENIA	m ²
1	Przedpokój	10,12
2	Salon z aneksem kuch.	25,72
3	Pokój	10,66
4	Pokój z wnęką szafową	16,04
5	Łazienka	6,14
6	WC	1,69
Pow. ścian działowych*		2,47
POW. UŻYTKOWA		72,84
7	BALKON	9,30

*Powierzchnie ścian działowych nadających się do demontażu wg. przykładowej aranżacji przedstawionej na rysunku

Uwagi:
– powierzchnia użytkowa lokalu liczona zgodnie z zasadami zawartymi w polskiej normie pn-iso-9536: 1997, o której mowa w §8 ust.2 pkt. 9. rozporządzenia ministra transportu, budownictwa i gospodarki morskiej z dnia 25.04.2012r. w sprawie szczegółowego zakresu i form projektu budowlanego tj. powierzchnia użytkowa lokalu jest obliczana w m² z dokładnością do dwóch miejsc po przecinku, dla wymiarów lokalu w stanie wykonanym na poziomie podłogi, nie licząc listew przypodłogowych, progów itp. do powierzchni użytkowej lokalu wlicza się powierzchnię elementów nadających się do demontażu (rury, kanały, ścianki działowe).
– powierzchnie i wymiary mogą ulec zmianom wynikającym z realizacji obiektu, zostaną ponownie określone w dokumentacji powykonawczej na podstawie pomiarów geodezyjnych
– podane wymiary liniowe uwzględniają wykonczenia tynkiem
– wysokość pomieszczeń od szczyty do powierzchni wykonanego sufitu wynosi nie mniej niż 270 cm. na warstwy wykończeniowe przewidziano 2cm
– na rysunku nie pokazano rozprawień instalacyjnych

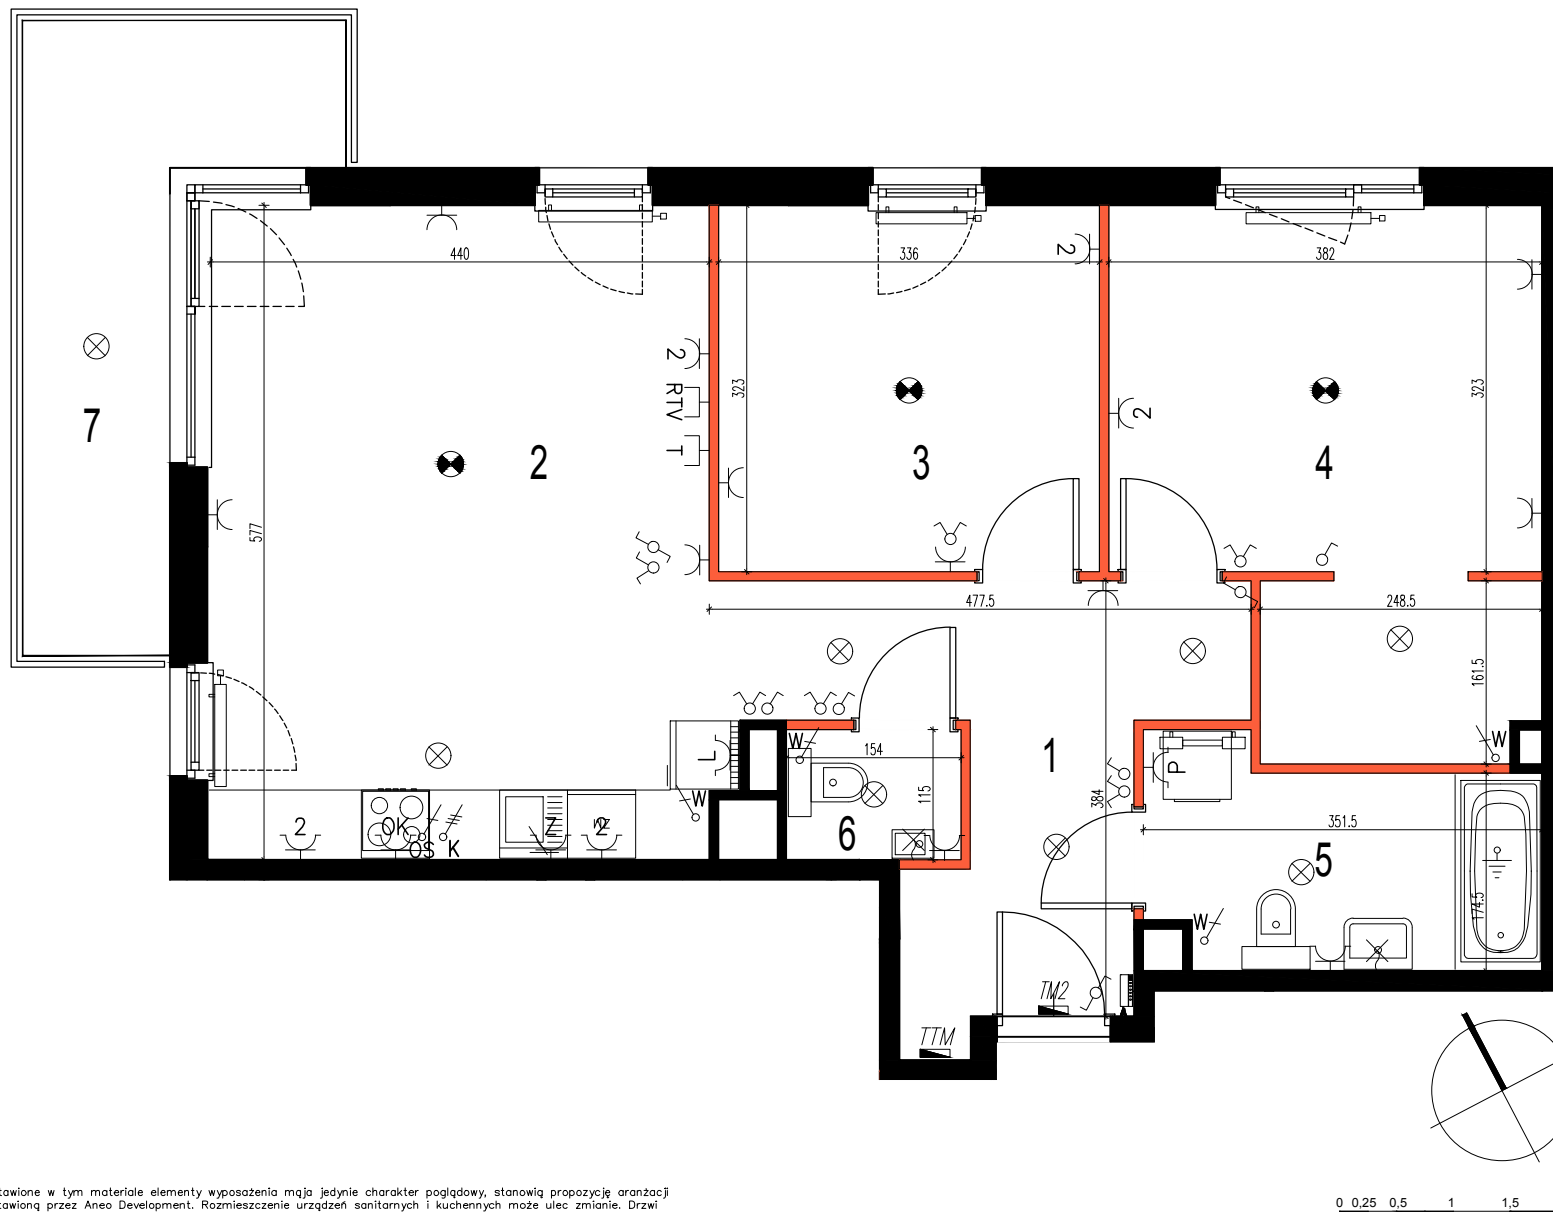

Przedstawione w tym materiale elementy wyposażenia mają jedynie charakter poglądowy, stanowią propozycję aranżacji przedstawioną przez Aneo Development. Rozmieszczenie urządzeń sanitarnych i kuchennych może ulec zmianie. Drzwi wewnętrzne, meble, urządzenia sanitarne i kuchenne nie stanowią elementu wyposażenia lokalu mieszkalnego. Pomiarów pod zakup mebli, urządzeń i wyposażenia należy dokonać z natury, po zakończeniu realizacji.



DOMOFON

ŁĄCZNIK INSTALACYJNY 1-BIEGUNOWY - UNIWERSALNY

ŁĄCZNIK INSTALACYJNY 2-BIEGUNOWY - UNIWERSALNY


ŁĄCZNIK INSTALACYJNY 1-BIEGUNOWY - SCHODOWY



OŚWIETLENIE SUFITOWE 3-PRZEWODOWE



OŚWIETLENIE SUFITOWE 4-PRZEWODOWE

 

OŚWIETLENIE ŚCIENNE 3-PRZEWODOWE



GNIAZDO ELEKTRYCZNE POJEDYNCZE IP20



GNIAZDO ELEKTRYCZNE PODWÓJNE IP40



GNIAZDO ELEKTRYCZNE POJEDYNCZE IP44



GNIAZDO ELEKTRYCZNE PODWÓJNE IP44



ZASILENIE KUCHENKI ELEKTRYCZNEJ



WYPUST INSTALACYJNY DLA WENTYLATORÓW



WYPUST INSTALACYJNY OŚWIETLENIOWY



UZIEMIENIE WYPROWADZONE Z TABLICY MIESZKANIOWEJ



TABLICA MIESZKANIOWA NATYNKOWA



TELETECHNICZNA TABLICA MIESZKANIOWA NATYNKOWA




GNIAZDO INSTALACJI RTV




GNIAZDO TELEFONICZNE RJ45



GRZEJNIK C.O. DRABINKOWY

 

GRZEJNIK C.O.

 

ŚCIANA NIEROZBIERALNA



ŚCIANA DZIAŁOWA Z MOŻLIWOŚCIĄ DEMONTAŻU



www.aneodevelopment.pl



ANEOD EVELOPMENT
00-688 WARSZAWA
UL. EM. PLATER 25 L.10
48 692 435 435
KONTAKT@ANEODEVELOPMENT.PL

BULAK Sp. z o.o.
00-410 Warszawa, ul. Sołec 22
bulakprojekt@bulakprojekt.pl