


Budynek mieszkalny wielorodzinny z usługami,
garażem podziemnym i infrastrukturą techniczną
Ul. Gdecka 12/14/16, Warszawa
Działka nr. ew. 24/1, 24/2, 24/3 obręb 3-05-08

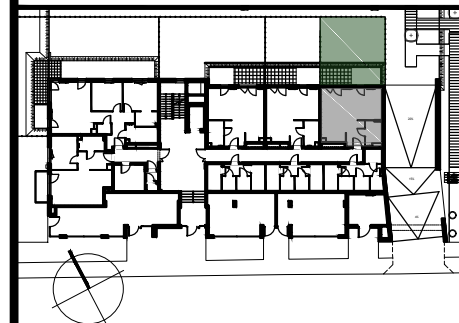


MIESZKANIE 5

PARTER
LICZBA POKOI: 1


NR	NAZWA POMIESZCZENIA	m ²
1	Przedpokój	5,62
2	Salon z aneksem kuchennym	29,81
3	Łazienka	4,53
Pow. ścian działowych*		0,62
POW. UŻYTKOWA		40,58
4	OGRÓDEK	53,85

*Powierzchnie ścian działowych nadających się do demontażu wg. przykładowej aranżacji przedstawionej na rysunku

Uwagi:
- powierzchnia użytkowa lokalu liczona zgodnie z zasadami zawartymi w polskiej normie pn-iso-9836: 1997, o której mowa w §8 ust.2 pkt. 9. rozporządzenia ministra transportu, budownictwa i gospodarki morskiej z dnia 25.04.2012r. w sprawie szczegółowego zakresu i formy projektu budowlanego tj. powierzchnia użytkowa lokalu jest obliczana w m² z dokładnością do dwóch miejsc po przecinku, dla wymiarów lokalu w stanie wykończonym na poziomie podłogi, nie licząc listew przypodłogowych, progów itp. do powierzchni użytkowej lokalu wlicza się powierzchnię elementów nadających się do demontażu (rury, kanały, ścianki działowe).
- powierzchnie i wymiary mogą ulec zmianom wynikającym z realizacji obiektu, zostaną ponownie określone w dokumentacji powykonawczej na podstawie pomiarów geodezyjnych
- podane wymiary liniowe uwzględniają wykończenia tynkiem
- wysokość pomieszczeń od szczytów do powierzchni wykończonego sufitu wynosi nie mniej niż 270 cm. na warstwy wykończeniowe przewidziano 2cm
- na rysunku nie pokazano rozprawień instalacyjnych

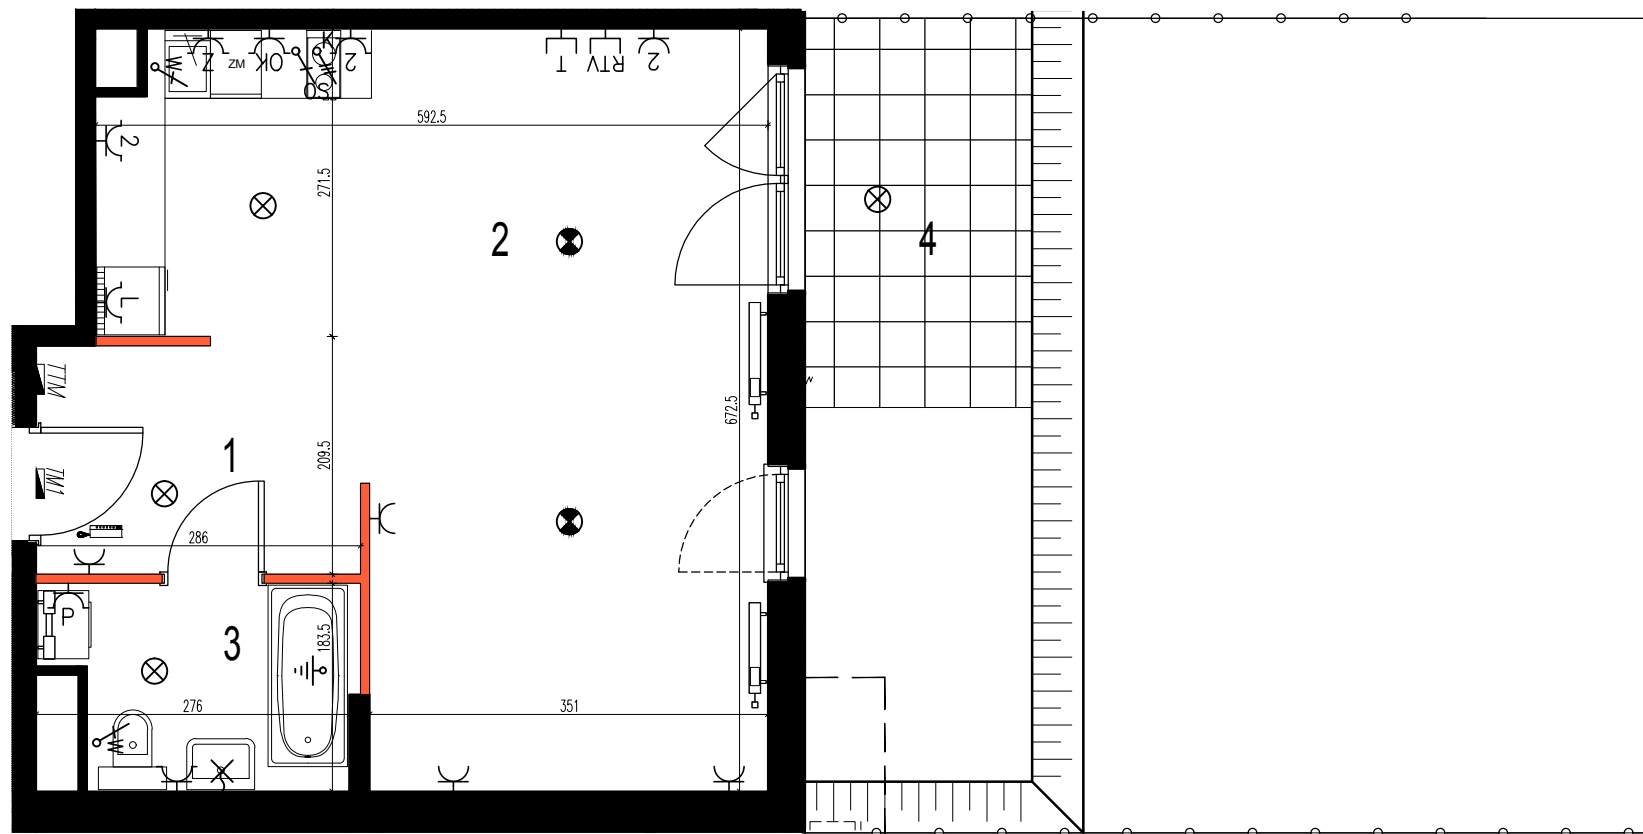

Przedstawione w tym materiale elementy wyposażenia mają jedynie charakter poglądowy, stanowią propozycję aranżacji przedstawioną przez Aneo Development. Rozmieszczenie urządzeń sanitarnych i kuchennych może ulec zmianie. Drzwi wewnętrzne, meble, urządzenia sanitarne i kuchenne nie stanowią elementu wyposażenia lokalu mieszkalnego. Pomiarów pod zakup mebli, urządzeń i wyposażenia należy dokonać z natury, po zakończeniu realizacji.

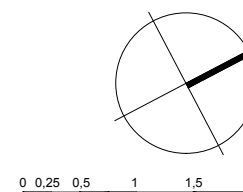

- | | | | | | |
|---|--|---|--|---|--|
| <p>DOMOFON</p> <p>ŁĄCZNIK INSTALACYJNY 1-BIEGUNOWY - UNIWERSALNY</p> <p>ŁĄCZNIK INSTALACYJNY 2-BIEGUNOWY - UNIWERSALNY</p> <p>ŁĄCZNIK INSTALACYJNY 1-BIEGUNOWY - SCHODOWY</p> | <p>OSWIETLENIE SUFITOWE 3-PRZEWODOWE</p> <p>OSWIETLENIE SUFITOWE 4-PRZEWODOWE</p> <p>OSWIETLENIE ŚCIENNE 3-PRZEWODOWE</p> <p>GNIĄZDO ELEKTRYCZNE POJEDYŃCZE IP20</p> | <p>GNIĄZDO ELEKTRYCZNE PODWÓJNE IP20</p> <p>GNIĄZDO ELEKTRYCZNE POJEDYŃCZE IP44</p> <p>GNIĄZDO ELEKTRYCZNE PODWÓJNE IP44</p> <p>ZASILENIE KUCHENKI ELEKTRYCZNEJ</p> | <p>WPUST INSTALACYJNY DLA WENTYLATORÓW</p> <p>WPUST INSTALACYJNY OSWIELENIOWY</p> <p>UZIEMIENIE WYPROWADZONE Z TABLICY MIESZKANIOWEJ</p> <p>TABLICA MIESZKANIOWA NATYNKOWA</p> | <p>TELETECHNICZNA TABLICA MIESZKANIOWA NATYNKOWA</p> <p>GNIĄZDO INSTALACJI RTV</p> <p>GNIĄZDO TELEFONICZNE RJ45</p> | <p>GRZEJNIK C.O. DRABINKOWY</p> <p>GRZEJNIK C.O.</p> <p>ŚCIANA NIEROZBIERALNA</p> <p>ŚCIANA DZIAŁOWA Z MOŻLIWOŚCIĄ DEMONTAŻU</p> |
|---|--|---|--|---|--|

ANEO
DEVELOPMENT

www.aneodevelopment.pl

bulak projekt

ANEO DEVELOPMENT
00-688 WARSZAWA
UL. EM. PLATER 25 L.10
48 692 435 435
KONTAKT@ANEODEVELOPMENT.PL

BULAK Sp. z o.o.
00-410 Warszawa, ul. Sołec 22
bulakprojekt@bulakprojekt.pl