


Budynek mieszkalny wielorodzinny z usługami,
garażem podziemnym i infrastrukturą techniczną
Ul. Gdecka 12/14/16, Warszawa
Działka nr. ew. 24/1, 24/2, 24/3 obręb 3-05-08

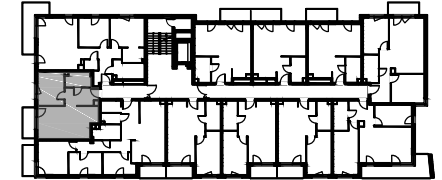



MIESZKANIE 7

PIĘTRO 1
LICZBA POKOI: 2

NR	NAZWA POMIESZCZENIA	m ²
1	Przedpokój	6,91
2	Salon z aneksem kuch.	22,18
3	Pokój	10,59
4	Łazienka	4,53
Pow. ścian działowych*		1,21
POW. UŻYTKOWA		45,42
5	BALKON	4,29

*Powierzchnie ścian działowych nadających się do demontażu wg. przykładowej aranżacji przedstawionej na rysunku

Uwagi:
 - powierzchnia użytkowa lokalu liczona zgodnie z zasadami zawartymi w polskiej normie pn-iso-9536: 1997, o której mowa w §8 ust.2 pkt. 9. rozporządzenia ministra transportu, budownictwa i gospodarki morskiej z dnia 25.04.2012r. w sprawie szczegółowego zakresu i form projektu budowlanego tj. powierzchnia użytkowa lokalu jest obliczana w m² z dokładnością do dwóch miejsc po przecinku, dla wymiarów lokalu w stanie wykonanym na poziomie podłogi, nie licząc listew przypodłogowych, progów itp. do powierzchni użytkowej lokalu wlicza się powierzchnię elementów nadających się do demontażu (rury, kanały, ścianki działowe).
 - powierzchnie i wymiary mogą ulec zmianom wynikającym z realizacji obiektu, zostaną ponownie określone w dokumentacji powykonawczej na podstawie pomiarów geodezyjnych
 - podane wymiary liniowe uwzględniają wykończenia tynkiem
 - wysokość pomieszczeń od szczyty do powierzchni wykonanego sufitu wynosi nie mniej niż 270 cm. na warstwy wykończeniowe przewidziano 2cm
 - na rysunku nie pokazano rozprawień instalacyjnych

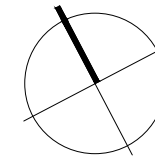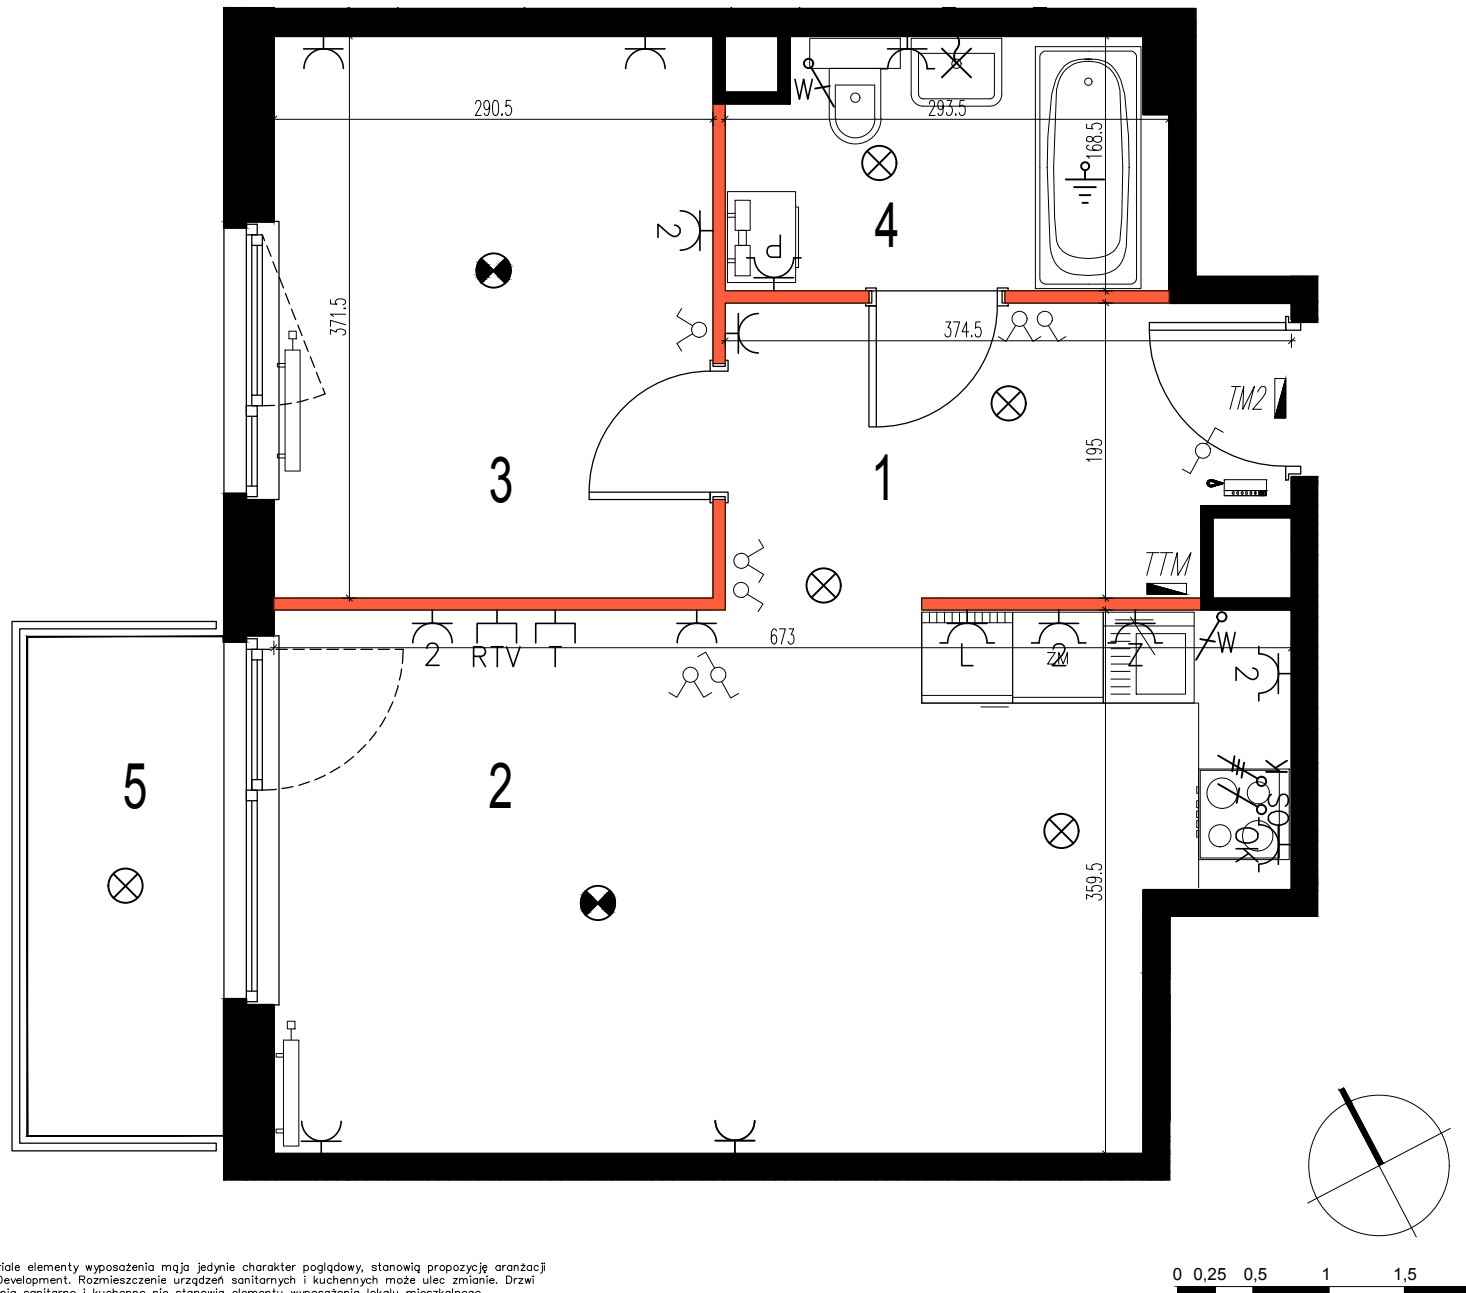

Przedstawione w tym materiale elementy wyposażenia mają jedynie charakter poglądowy, stanowią propozycję aranżacji przedstawioną przez Aneo Development. Rozmieszczenie urządzeń sanitarnych i kuchennych może ulec zmianie. Drzwi wewnętrzne, meble, urządzenia sanitarne i kuchenne nie stanowią wyposażenia lokalu mieszkalnego. Pomiarów pod zakup mebli, urządzeń i wyposażenia należy dokonać z natury, po zakończeniu realizacji.

- | | | | | | |
|--|-------------------------------------|-------------------------------------|---|---|--------------------------|
| DOMOFON | OŚWIETLENIE SUFITOWE 3-PRZEWODOWE | GNIAZDO ELEKTRYCZNE PODWÓJNE IP20 | WPUSZCZ INSTALACYJNY DLA WENTYLATORÓW | TELETECHNICZNA TABLICA MIESZKANIOWA NATYNKOWA | GRZEJNIK C.O. DRABINKOWY |
| ŁĄCZNIK INSTALACYJNY 1-BIEGUNOWY - UNIWERSALNY | OŚWIETLENIE SUFITOWE 4-PRZEWODOWE | GNIAZDO ELEKTRYCZNE POJEDYNCZE IP44 | WPUSZCZ INSTALACYJNY OŚWIETLENIOWY | GNIAZDO INSTALACJI RTV | GRZEJNIK C.O. |
| ŁĄCZNIK INSTALACYJNY 2-BIEGUNOWY - UNIWERSALNY | OŚWIETLENIE ŚCIENNE 3-PRZEWODOWE | GNIAZDO ELEKTRYCZNE PODWÓJNE IP44 | UZIEMIENIE WYPROWADZONE Z TABLICY MIESZKANIOWEJ | GNIAZDO TELEFONICZNE RJ45 | ŚCIANA NIEROZBIERALNA |
| ŁĄCZNIK INSTALACYJNY 1-BIEGUNOWY - SCHODOWY | GNIAZDO ELEKTRYCZNE POJEDYNCZE IP20 | ZASILENIE KUCHENKI ELEKTRYCZNEJ | TABLICA MIESZKANIOWA NATYNKOWA | ŚCIANA DZIAŁOWA Z MOŻLIWOŚCIĄ DEMONTAŻU | |