


PLAN SYTUACYJNY, SKALA 1:1000



PLAN KONDYGNACJI, SKALA 1:500

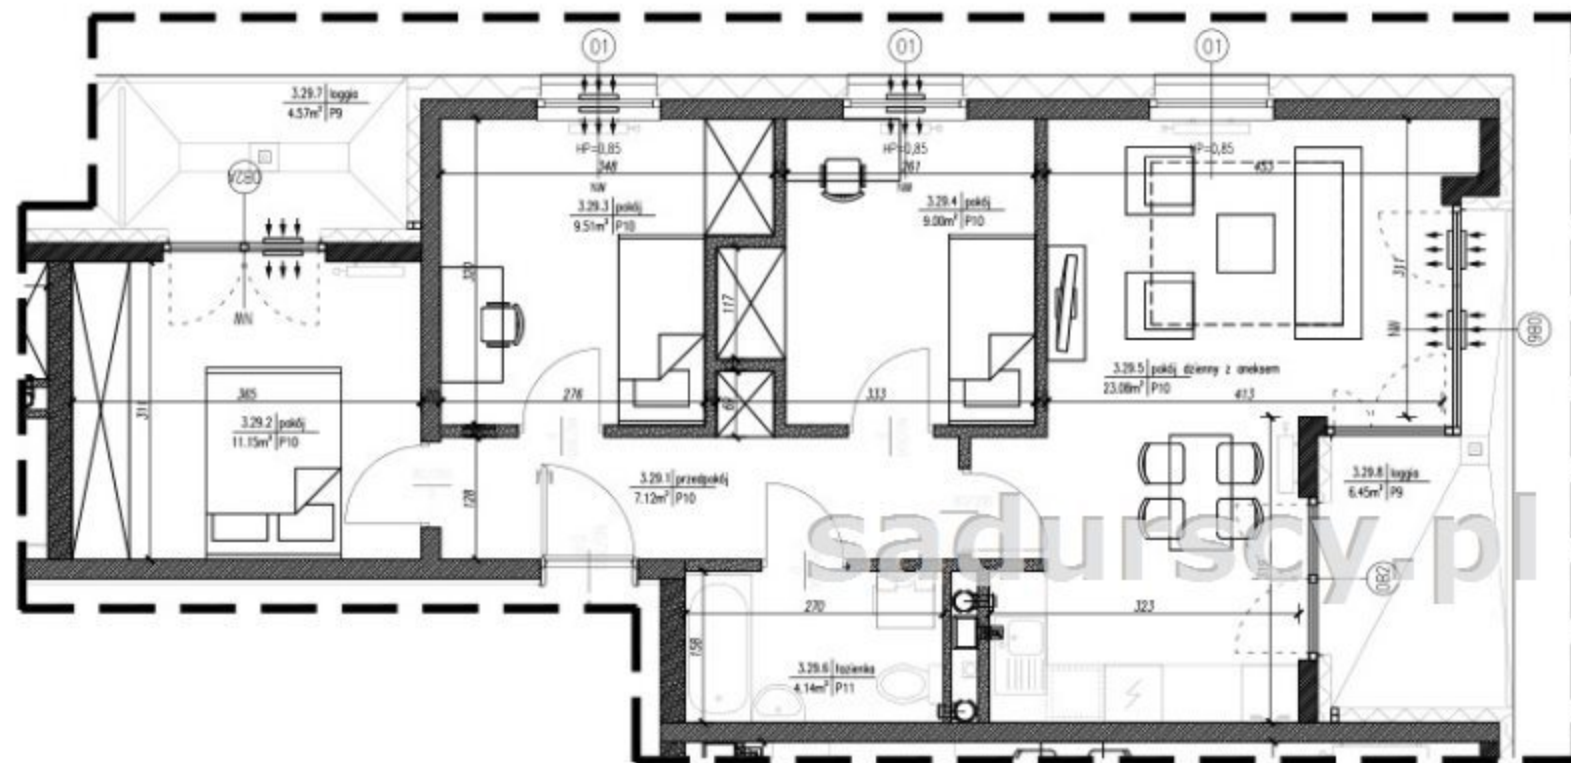

RZUT MIESZKANIA, SKALA 1:75

POWIERZCHNIA UŻYTKOWA		64.00
3.29.1	PRZEDPOKÓJ	7.12
3.29.2	POKÓJ	11.15
3.29.3	POKÓJ	9.51
3.29.4	POKÓJ	9.00
3.29.5	POKÓJ DZIENNY Z ANEKSEM	23.08
3.29.6	ŁAZIENKA	4.14
3.29.7	LOGGIA	4.57
3.29.8	LOGGIA	6.45
	IŁOŚĆ POKOI	4