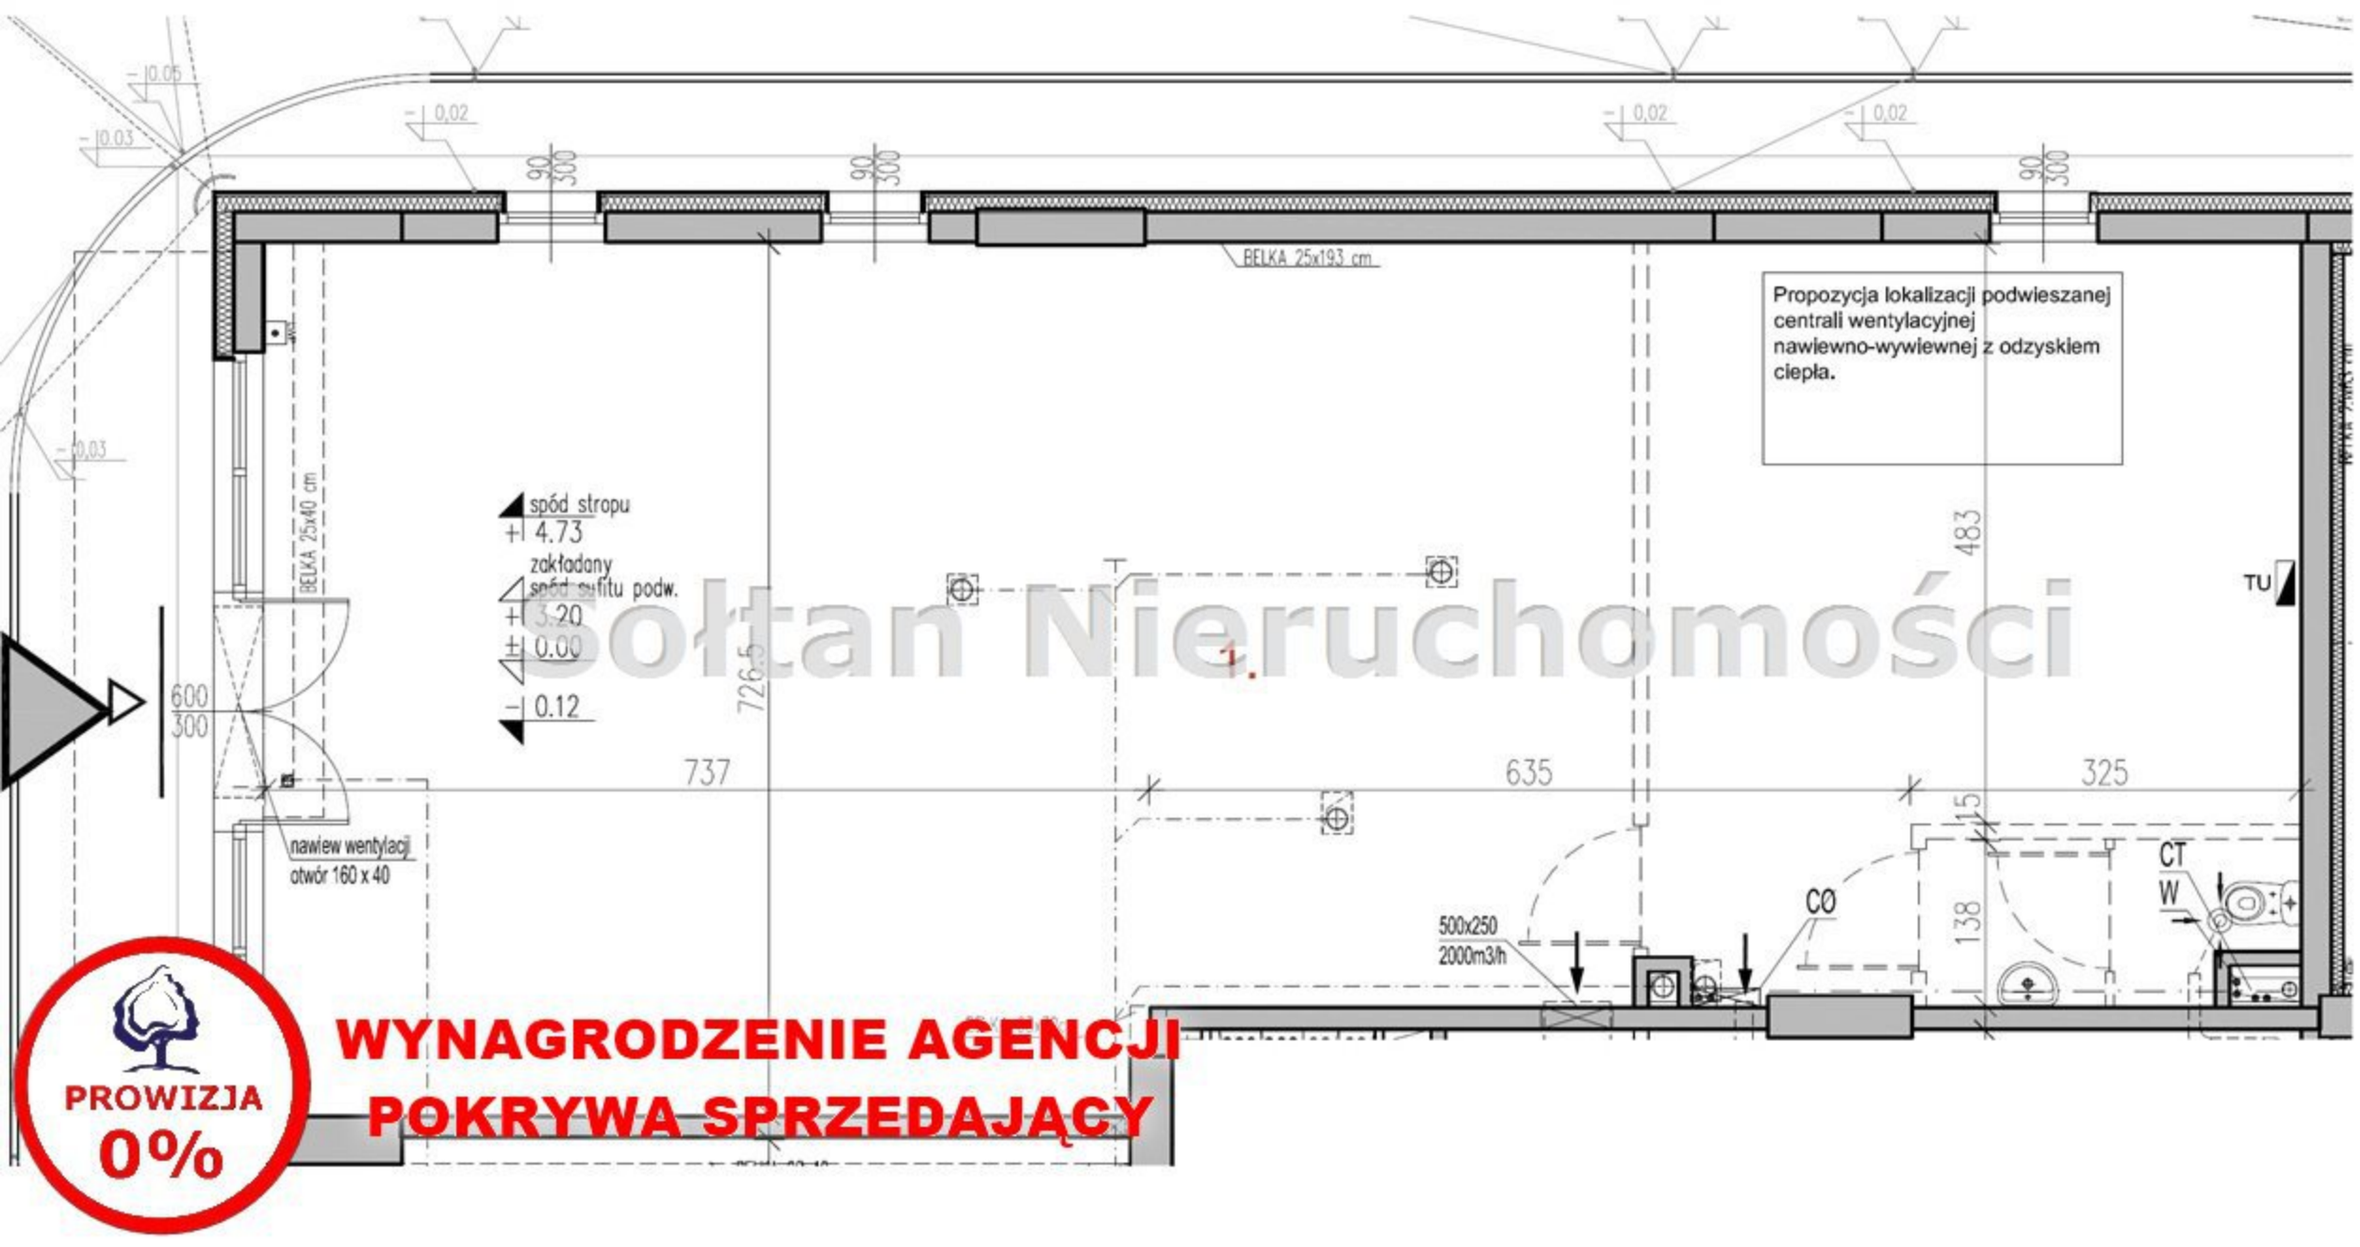
BELKA 25x193 cm
Propozycja lokalizacji podwieszanej centrali wentylacyjnej nawiewno-wywiewnej z odzyskiem ciepła.
spód stropu
+ 4.73
zakładany spód sufitu podw.
+ 3.20
± 0.00
– 0.12
BELKA 25x40 cm
600
300
nawiew wentylacji
otwór 160 x 40
737
635
325
726.5
483
15
138
500x250
2000m3/h
CO
CT
W
TU
Sołtan Nieruchomości
PROWIZJA
0%
WYNAGRODZENIE AGENCJI
POKRYWA SPRZEDAJĄCY