



WIDOKI KRUSZEWSKIEGO
PRAGA POŁUDNIĘ

Budynek mieszkalny wielorodzinny z usługami, garażem podziemnym, garażem w poziomie parteru i infrastrukturą techniczną
ul. Kruszeńskiego 16, Warszawa
działka nr. ew. 77, 15, 23 i 24 obręb 3-05-06



MIESZKANIE 33



PIĘTRO 2

LICZBA POKOI: 3

NR	NAZWA POMIESZCZENIA	m ²
1	Przedpokój	7,36
2	Salon z aneksem kuch.	29,17
3	Pokój	10,88
4	Pokój	11,50
5	Łazienka	6,47
6	WC	1,89
Pow. ścian działowych*		2,32
POW. UŻYTKOWA		69,59
7	Loggia	3,47

*Powierzchnie ścian działowych nadających się do demontażu wg przykładowej aranżacji przedstawionej na rysunku

Uwagi:
- powierzchnia użytkowa lokalu liczona zgodnie z zasadami zawartymi w polskiej normie PN-ISO-9836:1997, a której mowa w §8 ust.2 pkt. 9, rozporządzenia ministra transportu, budownictwa i gospodarki morskiej z dnia 25.04.2012 w sprawie szczegółowego zakresu i formy projektu budowlanego tj. powierzchnia użytkowa lokalu jest obliczana w m² z dokładnością do dwóch miejsc po przecinku, dla wymiarów lokalu w stanie wykonanym na poziomie podłogi, nie licząc listew przypodłogowych, progów itp. do powierzchni użytkowej lokalu wlicza się powierzchnię elementów nadających się do demontażu (rury, kanały, skrzynki, drzwiowe);
- powierzchnie i wymiary mogą ulec zmianom wynikającym z realizacji obiektu, zostaną ponownie określone w dokumentacji powykonawczej na podstawie pomiarów geodezyjnych;
- podane wymiary liniowe nie uwzględniają wykończenia tynkiem;
- wysokość pomieszczeń od szczyty do powierzchni wykończonego sufitu wynosi nie mniej niż 265 cm, na warstwy wykonawcze przewidziano 5cm;
- na rysunku nie pokazano rozprawek instalacyjnych.

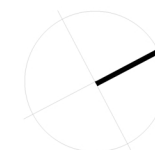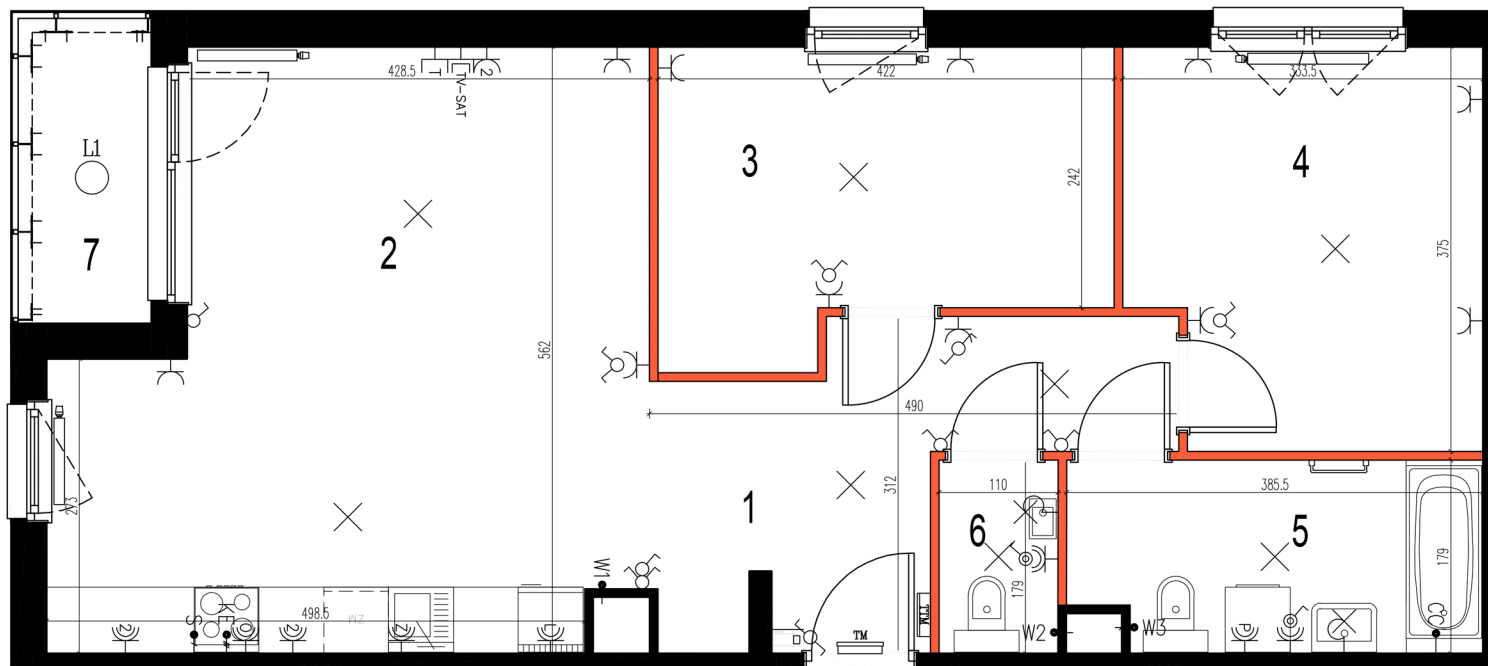

0 0,25 0,5 1 1,5 2

Przedstawione w tym materiale elementy wyposażenia mają jedynie charakter poglądowy, stanowią propozycję aranżacji przedstawioną przez Aneo Development. Rozmieszczenie urządzeń sanitarnych i kuchennych może ulec zmianie. Drzwi wewnętrzne, meble, urządzenia sanitarne i kuchenne nie stanowią elementu wyposażenia lokalu mieszkalnego. Pomiarów pod zakup mebli, urządzeń i wyposażenia należy dokonać z naturą po zakończeniu realizacji.

DOMOFON
WYPUST OŚMIETLENIOWY SUFITOWY
WYPUST OŚMIETLENIOWY ŚCIENNY
OPRAWA ZEWNĘTRZNA, IP65, 15W
GNAZDO RTV-SAT KOŃCOWE

GNAZDO TELEFONICZNO-INTERNETOWE RJ-45
GNAZDO WTYCZKOWE
GNAZDO WTYCZKOWE, W RAMCE DWUKROTNEJ
GNAZDO WTYCZKOWE, BRYZGOSZCZLNE, IP44, W RAMCE DWUKROTNEJ
GNAZDO WTYCZKOWE, BRYZGOSZCZLNE, IP44

GNAZDO WTYCZKOWE DLA ZMYWARKI
GNAZDO WTYCZKOWE DLA PRALKI
GNAZDO WTYCZKOWE DLA ŁODÓWKI
2x GNAZDO WTYCZKOWE, IP44, W RAMCE DWUKROTNEJ
ŁĄCZNIK OŚMIETLENIOWY, JEDNOBIEGUNOWY

ŁĄCZNIK ŚWIECZNIKOWY
ŁĄCZNIK OŚMIETLENIOWY, JEDNOBIEGUNOWY, BRYZGOSZCZLNE, IP44
ŁĄCZNIK KRZYŻOWY
ŁĄCZNIK SCHODOWY
WYPUST DLA KUCHNI ELEKTRYCZNEJ

WYPUST DLA WENTYLATORA
SZYNA POŁĄCZEŃ WYRÓWNAWCZYCH
TABLICA MIESZKANIOWA NATYNKOWA
SKRZYŃKA TELETECHNICZNA, NATYNKOWA Z COKOLEM
ŚCIANA DZIAŁOWA Z MOŻLIWOŚCIĄ DEMONTAŻU

ANEO
DEVELOPMENT

ANEO DEVELOPMENT
00-688 Warszawa
ul. Emilii Plater 25 lok.10
48 692 435 435
kontakt@aneodevelopment.pl

bulak
projekt

BULAK Sp. z o.o.
04-392 Warszawa
ul. W. Chrzanowskiego 16 lok.308
bulakprojekt@bulakprojekt.pl