



WIDOKI KRUSZEWSKIEGO
PRAGA POŁUDNIE

Budynek mieszkalny wielorodzinny z usługami, garażem podziemnym, garażem w poziomie parteru i infrastrukturą techniczną
ul. Kruszeńskiego 16, Warszawa
działka nr. ew. 77, 15, 23 i 24 obręb 3-05-06



MIESZKANIE 54


PIĘTRO 5

LICZBA POKOI: 4

NR	NAZWA POMIESZCZENIA	m ²
1	Przedpokój	14,34
2	Garderoba	4,64
3	Salon z aneksem kuch.	25,99
4	Pokój	10,06
5	Pokój	13,04
6	Pokój	17,67
7	Łazienka	6,95
8	WC	5,37
Pow. ścian działowych*		2,83
POW. UŻYTKOWA		100,89
9	TARAS	54,16

*Powierzchnie ścian działowych nadających się do demontażu wg. przykładowej aranżacji przedstawionej na rysunku

Uwagi:
– powierzchnia użytkowa lokalu liczona zgodnie z zasadami zawartymi w polskiej normie pn-iso-9536: 1997, o której mowa w §8 ust.2 pkt. 9. rozporządzenia ministra transportu, budownictwa i gospodarki morskiej z dnia 25.04.2012r. w sprawie szczegółowego zakresu i formy projektu budowlanego tj. powierzchnia użytkowa lokalu jest obliczana w m² z dokładnością do dwóch miejsc po przecinku, dla wymiarów lokalu w stanie wykonanym na poziomie podłogi, nie licząc listew przypodłogowych, progów itp. do powierzchni użytkowej lokalu wlicza się powierzchnię elementów nadających się do demontażu (rury, kanały, ścianki działowe).
– powierzchnie i wymiary mogą ulec zmianom wynikającym z realizacji obiektu, zostaną ponownie określone w dokumentacji powykonawczej na podstawie pomiarów geodezyjnych
– podane wymiary liniowe nie uwzględniają wykonczenia tynkiem
– wysokość pomieszczeń od szczyty do powierzchni wykonanego sufitu wynosi nie mniej niż 2,65 m. na warstwy wykończeniowe przewidziano 2cm
– na rysunku nie pokazano rozprawień instalacyjnych

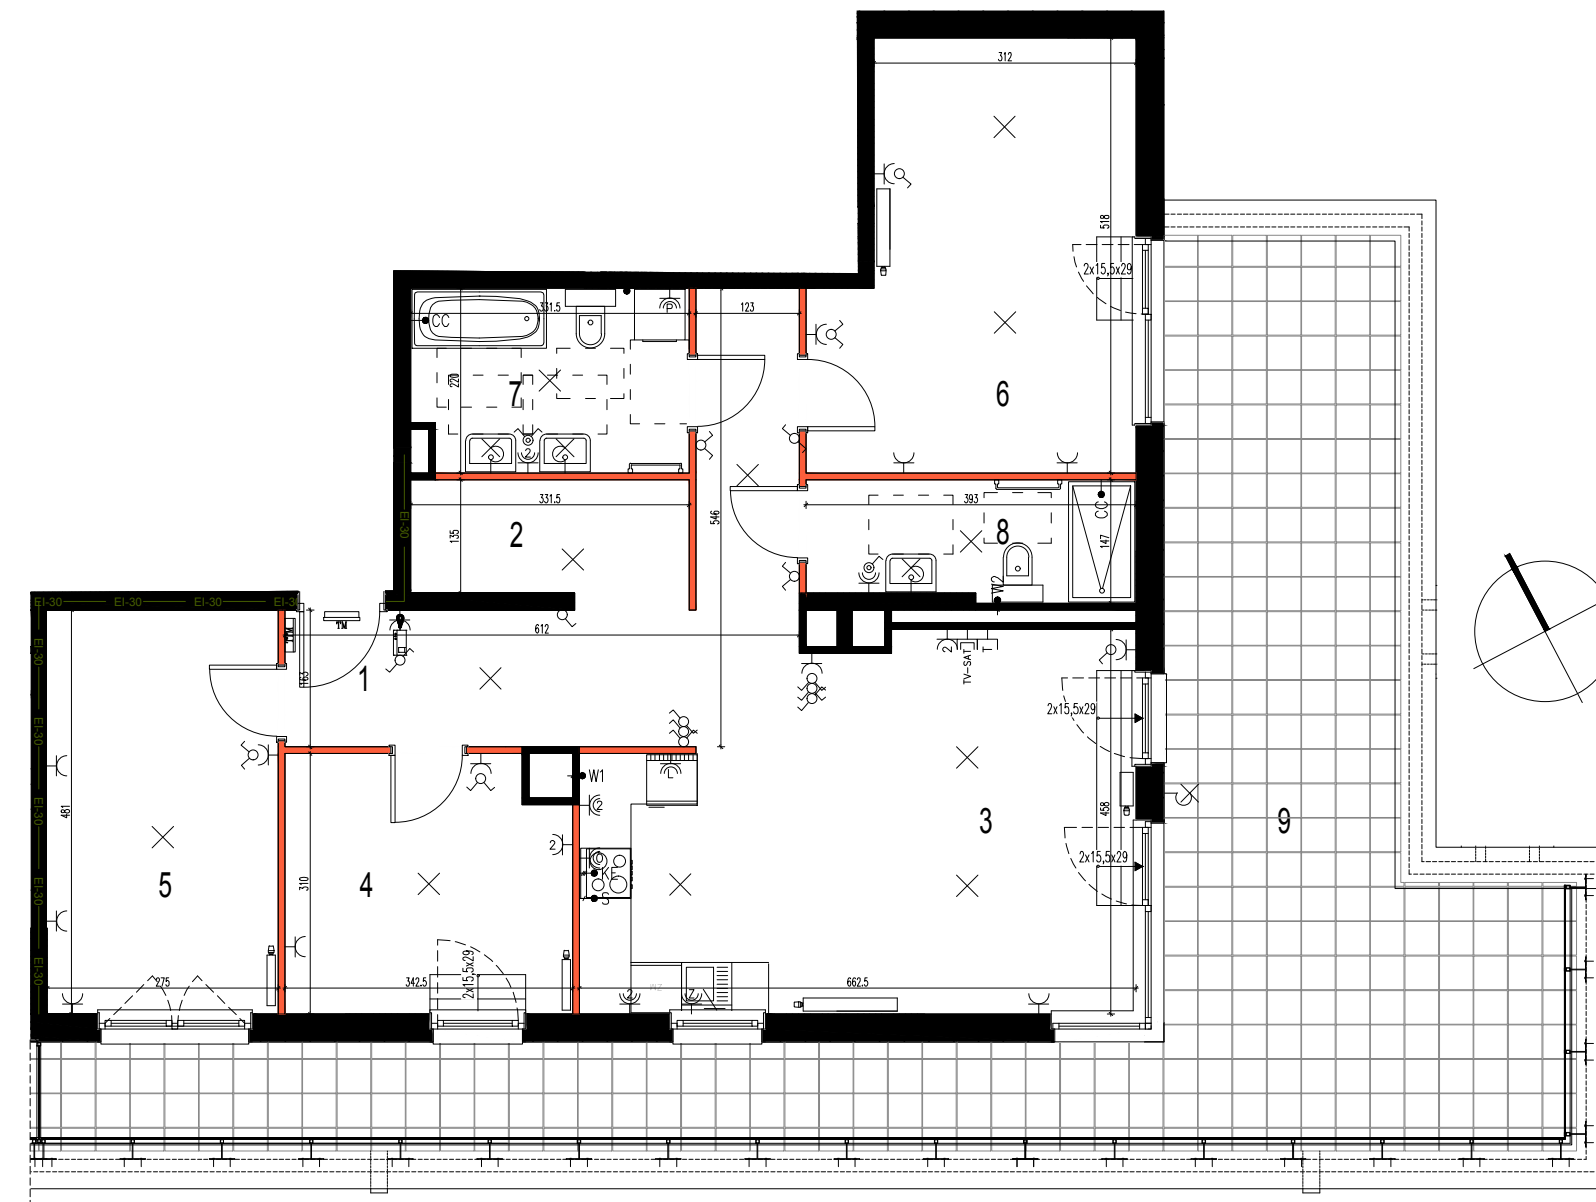

Przedstawione w tym materiale elementy wyposażenia mają jedynie charakter poglądowy, stanowią propozycję aranżacji przedstawioną przez Aneo Development. Rozmieszczenie urządzeń sanitarnych i kuchennych może ulec zmianie. Drzwi wewnętrzne, meble, urządzenia sanitarne i kuchenne nie stanowią elementu wyposażenia lokalu mieszkalnego. Pomiarów pod zakup mebli, urządzeń i wyposażenia należy dokonać z natury, po zakończeniu realizacji.

0 0.25 0.5 1 1.5 2

- DOMOFON
- WYPUST OŚWIETLENIOWY SUFITOWY
- WYPUST OŚWIETLENIOWY ŚCIENNY
- OPRAWA ZEWNĘTRZNA, IP65, 15W
- GNIAZDO RTV-SAT KOŃCOWE

- GNIAZDO TELEFONICZNO-INTERNETOWE RJ-45
- GNIAZDO WTYCZKOWE
- GNIAZDO WTYCZKOWE, W RAMCE DWUKROTNEJ
- GNIAZDO WTYCZKOWE, BRYZGOSZCZELNE, IP44, W RAMCE DWUKROTNEJ
- GNIAZDO WTYCZKOWE, BRYZGOSZCZELNE, IP44

- GNIAZDO WTYCZKOWE DLA ZMYWARKI
- GNIAZDO WTYCZKOWE DLA PRAŁKI
- GNIAZDO WTYCZKOWE DLA ŁODÓWKI
- 2x GNIAZDO WTYCZKOWE, IP44, W RAMCE DWUKROTNEJ
- ŁĄCZNIK OŚWIETLENIOWY, JEDNOBIEGUNOWY

- ŁĄCZNIK ŚWIECZNIKOWY
- ŁĄCZNIK OŚWIETLENIOWY, JEDNOBIEGUNOWY, BRYZGOSZCZELNE, IP44
- ŁĄCZNIK KRZYŻOWY
- ŁĄCZNIK SCHODOWY
- WYPUST DLA KUCHNI ELEKTRYCZNEJ

- WYPUST DLA WENTYLATORA
- SZYNA POŁĄCZEŃ WYRÓWNAWCZYCH
- TABLICA MIESZKANIOWA NATYNKOWA
- SKRZYŃKA TELETECHNICZNA, NATYNKOWA Z COKOLEM
- ŚCIANA DZIAŁOWA Z MOŻLIWOŚCIĄ DEMONTAŻU

ANEO
DEVELOPMENT

www.aneodevelopment.pl

bulak projekt

ANEO DEVELOPMENT
00-688 Warszawa
ul. Emilii Plater 25 lok.10
48 692 435 435
kontakt@aneodevelopment.pl

BULAK Sp. z o.o.
04-392 Warszawa
ul. W. Chrzanowskiego 16 lok.308
bulakprojekt@bulakprojekt.pl