



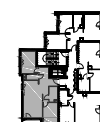

WIDOKI KRUSZEWSKIEGO
PRAGA POŁUDNIE

Budynek mieszkalny wielorodzinny z usługami, garażem podziemnym, garażem w poziomie parteru i infrastrukturą techniczną
ul. Kruszeńskiego 16, Warszawa
działka nr. ew. 77, 15, 23 i 24 obręb 3-05-06

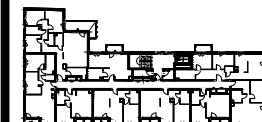

MIESZKANIE 9

PIĘTRO 2

LICZBA POKOI: 3

NR	NAZWA POMIESZCZENIA	m ²
1	Przedpokój	9,11
2	Salon z aneksem kuch.	27,55
3	Pokój	11,49
4	Pokój	12,37
5	Łazienka	4,54
6	WC	2,37
Pow. ścian działowych*		2,08
POW. UŻYTKOWA		69,51
7	Loggia	4,06

*Powierzchnie ścian działowych nadających się do demontażu wg. przykładowej aranżacji przedstawionej na rysunku



Uwagi:
- powierzchnia użytkowa lokalu liczona zgodnie z zasadami zawartymi w polskiej normie pn-iso-9836: 1997, o której mowa w §8 ust.2 pkt. 9. rozporządzenia ministra transportu, budownictwa i gospodarki morskiej z dnia 25.04.2012r. w sprawie szczegółowego zakresu i formy projektu budowlanego tj. powierzchnia użytkowa lokalu jest obliczana w m² z dokładnością do dwóch miejsc po przecinku, dla wymiarów lokalu w stanie wykonanym na poziomie podłogi, nie licząc listew przypodłogowych, progów itp. do powierzchni użytkowej lokalu wlicza się powierzchnię elementów nadających się do demontażu (rury, kanały, słupki działowe).
- powierzchnie i wymiary mogą ulec zmianom wynikającym z realizacji obiektu, zostaną ponownie określone w dokumentacji powykonawczej na podstawie pomiarów geodezyjnych
- podane wymiary liniowe nie uwzględniają wykończenia tynkiem
- wysokość pomieszczeń od szczyty do powierzchni wykończonego sufitu wynosi nie mniej niż 265 cm. na warstwy wykończeniowe przewidziano 2cm
- na rysunku nie pokazano rozprawień instalacyjnych

ANEO
DEVELOPMENT

ANEO DEVELOPMENT
00-688 Warszawa
ul. Emilii Plater 25 lok.10
48 692 435 435
kontakt@aneo-development.pl

bulak
projekt

BULAK Sp. z o.o.
04-392 Warszawa
ul. W. Chrzanowskiego 16 lok.308
bulakprojekt@bulakprojekt.pl

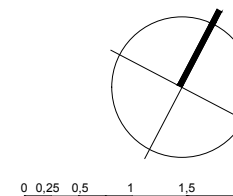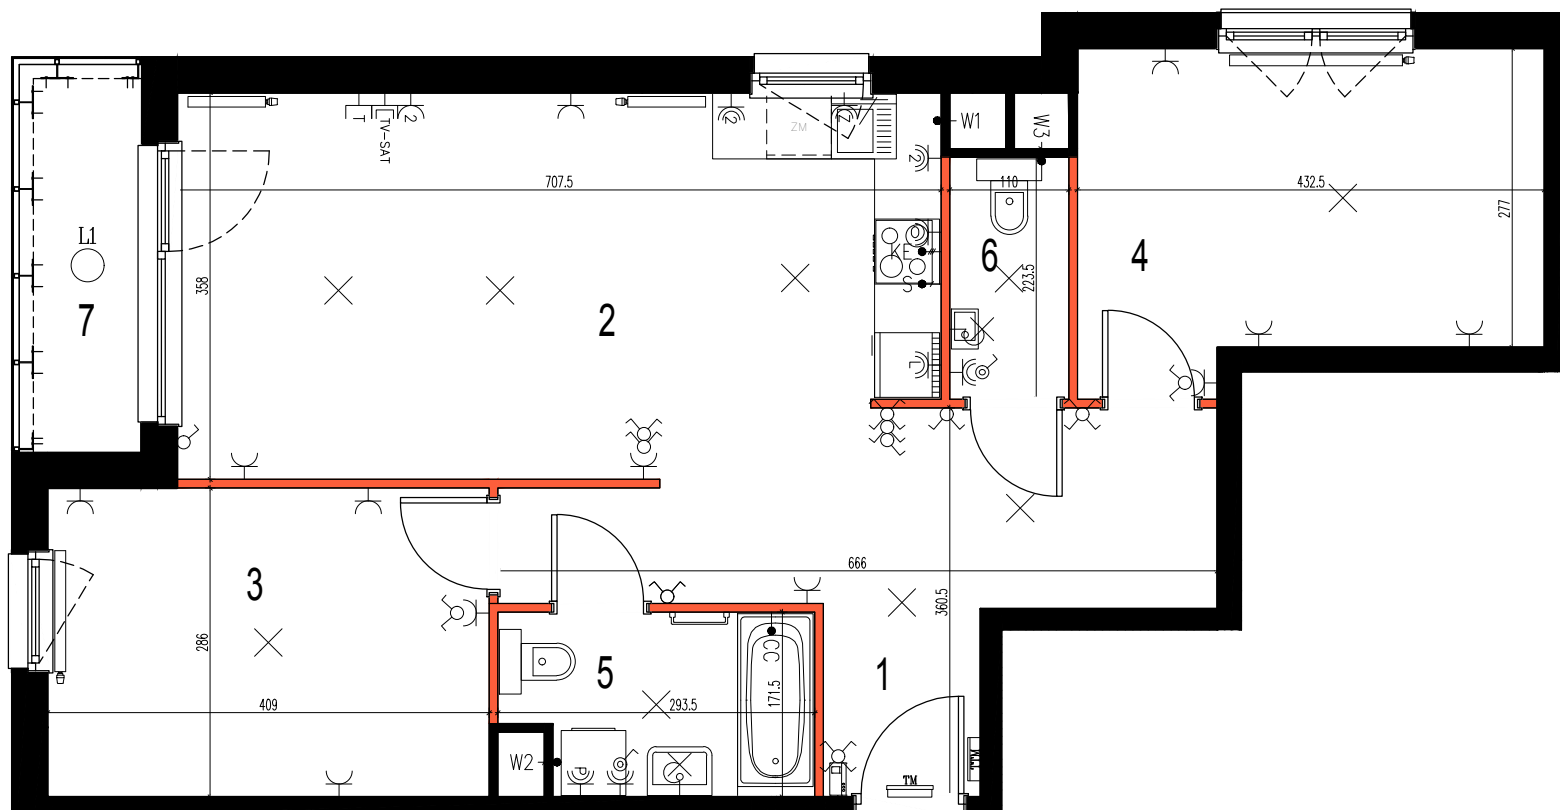

Przedstawione w tym materiale elementy wyposażenia mają jedynie charakter poglądowy, stanowią propozycję aranżacji przedstawioną przez Aneo Development. Rozmieszczenie urządzeń sanitarnych i kuchennych może ulec zmianie. Drzwi wewnętrzne, meble, urządzenia sanitarne i kuchenne nie stanowią elementu wyposażenia lokalu mieszkalnego. Pomiary pod zakup mebli, urządzeń i wyposażenia należy dokonać z natury, po zakończeniu realizacji.

DOMOFON

WYPUST OŚWIETLIOWY SUFITOWY

WYPUST OŚWIETLIOWY ŚCIENNY

OPRAWA ZEWNĘTRZNA, IP65, 15W

GNIAZDO RTV-SAT KOŃCOWE

GNIAZDO TELEFONICZNO-INTERNETOWE RJ-45

GNIAZDO WTYCZKOWE

GNIAZDO WTYCZKOWE, W RAMCE DWUKROTNEJ

GNIAZDO WTYCZKOWE, BRYZGOSZCZYNIE, IP44, W RAMCE DWUKROTNEJ

GNIAZDO WTYCZKOWE, BRYZGOSZCZYNIE, IP44

GNIAZDO WTYCZKOWE DLA ZMYWARKI

GNIAZDO WTYCZKOWE DLA PRALKI

GNIAZDO WTYCZKOWE DLA ŁODÓWKI

2x GNIAZDO WTYCZKOWE, IP44, W RAMCE DWUKROTNEJ

ŁĄCZNIK OŚWIETLIOWY, JEDNOBIEGUNOWY

ŁĄCZNIK ŚWIECZNIKOWY

ŁĄCZNIK OŚWIETLIOWY, JEDNOBIEGUNOWY, BRYZGOSZCZYNIE, IP44

ŁĄCZNIK KRZYŻOWY

ŁĄCZNIK SCHODOWY

WYPUST DLA KUCHNI ELEKTRYCZNEJ

WYPUST DLA WENTYLATORA

SZYNA POŁĄCZEŃ WYRÓWNAWCZYCH

TABLICA MIESZKANIOWA NATYNKOWA

SKRZYŃKA TELETECHNICZNA, NATYNKOWA Z COŁOŁEM

ŚCIANA DZIAŁOWA Z MOŻLIWOŚCIĄ DEMONTAŻU