




WIDOKI KRUSZEWSKIEGO
PRAGA POŁUDNIE

Budynek mieszkalny wielorodzinny z usługami, garażem podziemnym, garażem w poziomie parteru i infrastrukturą techniczną
ul. Kruszeńskiego 16, Warszawa
działka nr. ew. 77, 15, 23 i 24 obręb 3-05-06

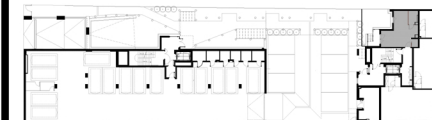

MIESZKANIE 1


PARTER

LICZBA POKOI: 1

NR	NAZWA POMIESZCZENIA	m ²
1	Salon z aneksem kuchennym	31,87
2	Łazienka	4,07
Pow. ścian działowych*		0,79
POW. UŻYTKOWA		36,73
3	Balkon	4,74
4	Ogródek	25,40

*Powierzchnie ścian działowych nadających się do demontażu wg przykładowej aranżacji przedstawionej na rysunku

Uwagi:
- powierzchnia użytkowa lokalu liczona zgodnie z zasadami zawartymi w polskiej normie pn-iso-9636:1997, o której mowa w §8 ust.2 pkt. 9. rozporządzenia ministra transportu, budownictwa i gospodarki morskiej z dnia 25.04.2012r. w sprawie szczegółowego zakresu i formy projektu budowlanego (tj. powierzchnia użytkowa lokalu jest obliczana w m² z dokładnością do dwóch miejsc po przecinku, do wymiarów lokalu w stanie wykonanym na poziomie podłogi, nie licząc latów przypodłogowych, progów itp. do powierzchni użytkowej lokalu, wlicza się powierzchnie elementów nadających się do demontażu (rury, kanały, ścianki działowe)
- powierzchnie i wymiary mogą ulec zmianom wynikającym z realizacji obiektu, zostaną porównane skrócone w dokumentacji wykonawczej na podstawie pomiarów geodezyjnych - podane wymiary liniowe nie uwzględniają wykończenia tynkiem
- wysokość pomieszczeń od ściany do powierzchni wykonanego sufitu wynosi nie mniej niż 265 cm, na warstwy wykończeniowe przewidziano 2cm
- nie uwzględnia się podłogi w miejscach kotłowni

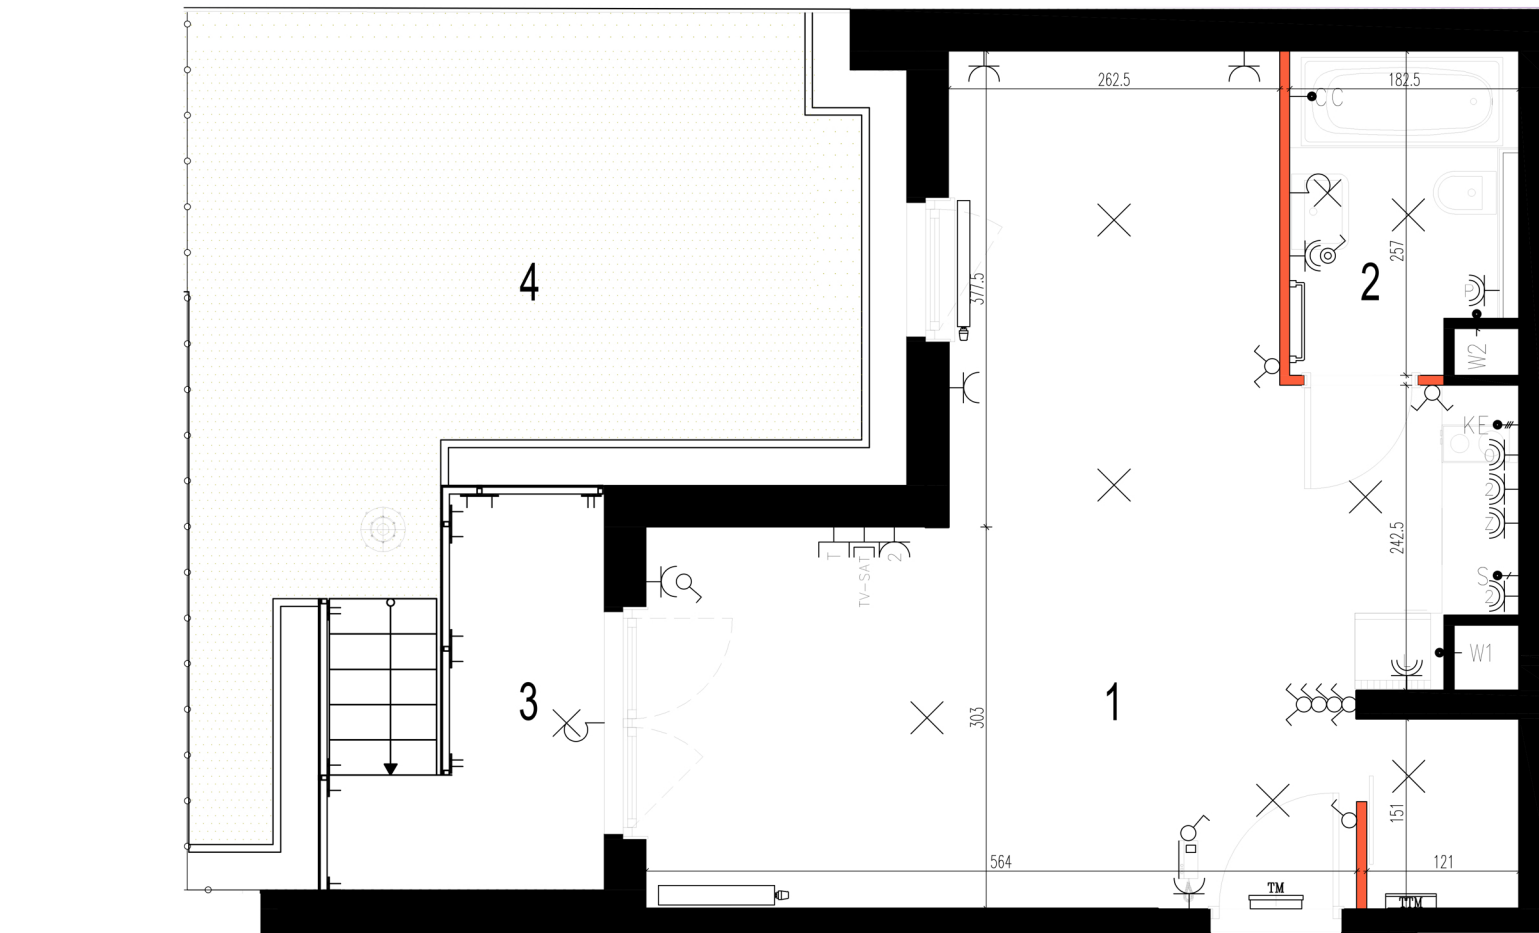

Przedstawione w tym materiale elementy wyposażenia mają jedynie charakter poglądowy, stanowią propozycję aranżacji przedstawioną przez Aneo Development. Rozmieszczenie urządzeń sanitarnych i kuchennych może ulec zmianie. Drzwi wewnętrzne, meble, urządzenia sanitarne i kuchenne nie stanowią elementu wyposażenia lokalu mieszkalnego. Pomiarów pod zakup mebli, urządzeń i wyposażenia należy dokonać z natury, po zakończeniu realizacji.

0 0,25 0,5 1 1,5 2

- | | | | | |
|-------------------------------|---|--|---|--|
| DOMOFON | GNIAZDO TELEFONICZNO-INTERNETOWE RJ-45 | GNIAZDO WTYCZKOWE DLA ZMYWARKI | ŁĄCZNIK ŚWIECZNIKOWY | WYPUST DLA WENTYLATORA |
| WYPUST OŚWIETLENIOWY SUFITOWY | GNIAZDO WTYCZKOWE | GNIAZDO WTYCZKOWE DLA PRAŁKI | ŁĄCZNIK OŚWIETLENIOWY, JEDNOBIEGUNOWY, BRYZGOSZCZYLNE, IP44 | SZYNA POŁĄCZEŃ WYRÓWNAWCZYCH |
| WYPUST OŚWIETLENIOWY ŚCIENNY | GNIAZDO WTYCZKOWE, W RAMCE DWUKROTNEJ | GNIAZDO WTYCZKOWE DLA ŁODÓWKI | ŁĄCZNIK KRZYŻOWY | TABLICA MIESZKANIOWA NATYNKOWA |
| OPRAWA ZEWNĘTRZNA, IP65, 15W | GNIAZDO WTYCZKOWE, BRYZGOSZCZYLNE, IP44, W RAMCE DWUKROTNEJ | 2x GNIAZDO WTYCZKOWE, IP44, W RAMCE DWUKROTNEJ | ŁĄCZNIK SCHODOWY | SKRZYŃKA TELETECHNICZNA, NATYNKOWA Z COKOLEM |
| GNIAZDO RTV-SAT KOŃCOWE | GNIAZDO WTYCZKOWE, BRYZGOSZCZYLNE, IP44 | ŁĄCZNIK OŚWIETLENIOWY, JEDNOBIEGUNOWY | WYPUST DLA KUCHNI ELEKTRYCZNEJ | ŚCIANA DZIAŁOWA Z MOŻLIWOŚCIĄ DEMONTAŻU |

ANEO
DEVELOPMENT

ANEO DEVELOPMENT
00-688 Warszawa
ul. Emilii Plater 25 lok.10
48 692 435 435
kontakt@aneodevelopment.pl

bulak
projekt

BULAK Sp. z o.o.
04-392 Warszawa
ul. W. Chrzanowskiego 16 lok.308
bulakprojekt@bulakprojekt.pl