



WIDOKI KRUSZEWSKIEGO
PRAGA POLUDNIE

Budynek mieszkalny wielorodzinny z usługami, garażem podziemnym, garażem w poziomie parteru i infrastrukturą techniczną
ul. Kruszeńskiego 16, Warszawa
działka nr. ew. 77, 15, 23 i 24 obręb 3-05-06



MIESZKANIE 36



PIĘTRO 3

LICZBA POKOI: 3

NR	NAZWA POMIESZCZENIA	m ²
1	Przedpokój	13,34
2	Salon z aneksem kuchennym	25,63
3	Pokój	10,56
4	Pokój	10,62
5	Łazienka	6,93
6	WC	1,86
Pow. ścian działowych*		2,34
POW. UŻYTKOWA		71,28
7	Balkon	7,32
8	Balkon	4,06

*Powierzchnie ścian działowych nadających się do demontażu wg przykładowej aranżacji przedstawionej na rysunku

Uwagi:
- powierzchnia użytkowa lokalu liczona zgodnie z zasadami zawartymi w polskiej normie pn-iso-9636:1997, o której mowa w §8 ust.2 pkt. 9. rozporządzenia ministra transportu, budownictwa i gospodarki morskiej z dnia 25.04.2012r. w sprawie szczegółowego zakresu i formy projektu budowlanego tj. powierzchnia użytkowa lokalu jest obliczana w m² z dokładnością do dwóch miejsc po przecinku, dla wymiarów lokalu w stanie wykonanym na poziomie podłogi, nie licząc latów przypodłogowych, progów itp. do powierzchni użytkowej lokalu wlicza się powierzchnie elementów nadających się do demontażu (rury, kanały, ścianki działowe)
- powierzchnie i wymiary mogą ulec zmianom wynikającym z realizacji obiektu, zostaną porównane skrócone w dokumentacji powykonawczej na podstawie pomiarów geodezyjnych
- podane wymiary liniowe nie uwzględniają wykończenia tynkiem
- wysokość pomieszczeń od ściany do powierzchni wykonanego sufitu wynosi nie mniej niż 265 cm, na warstwy wykończeniowe przewidziano 2cm
- nie uwzględnia się podłogi podłazowych kotłowni

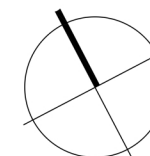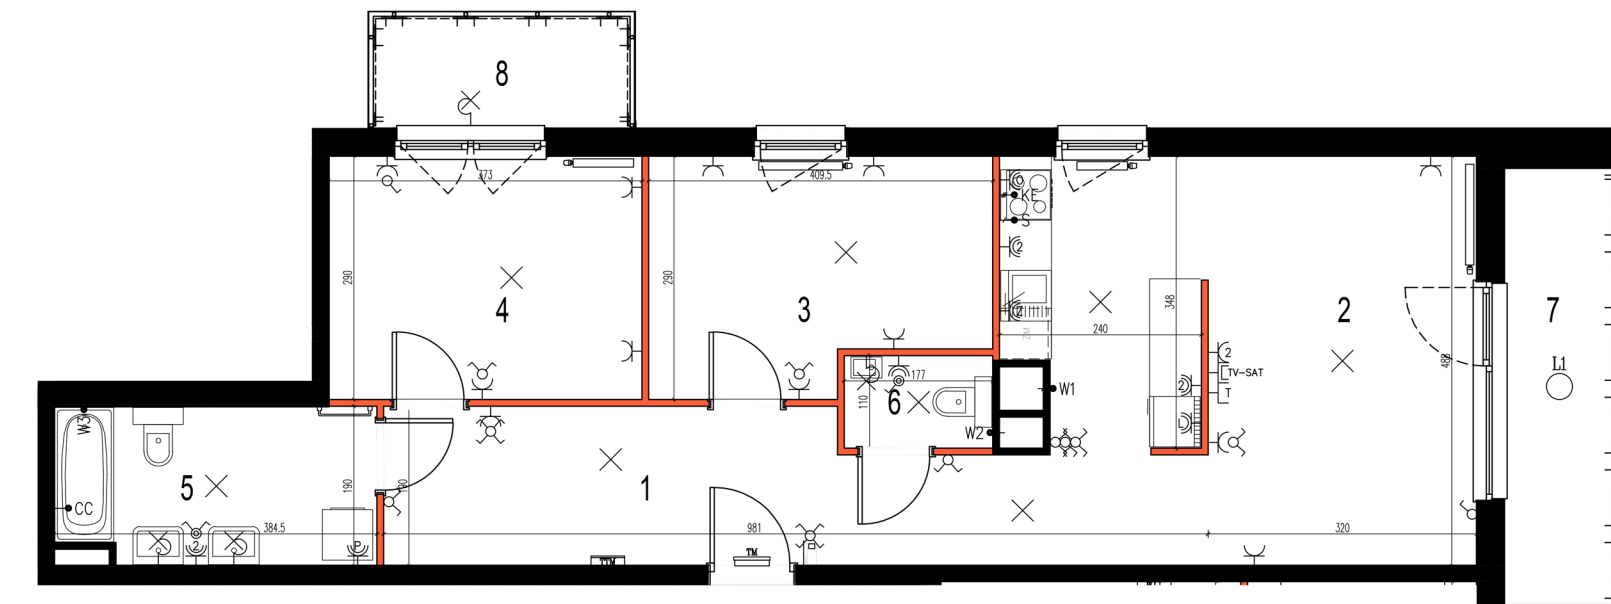

0 0,25 0,5 1 1,5 2

Przedstawione w tym materiale elementy wyposażenia mają jedynie charakter poglądowy, stanowią propozycję aranżacji przedstawioną przez Aneo Development. Rozmieszczenie urządzeń sanitarnych i kuchennych może ulec zmianie. Drzwi wewnętrzne, meble, urządzenia sanitarne i kuchenne nie stanowią elementu wyposażenia lokalu mieszkalnego. Pomiarów pod zakup mebli, urządzeń i wyposażenia należy dokonać z natury, po zakończeniu realizacji.

DOMOFON
WYPUST OŚMIETLENIOWY SUFITOWY
WYPUST OŚMIETLENIOWY ŚCIENNY
OPRAWA ZEWNĘTRZNA, IP65, 15W
GNAZDO RTV-SAT KOŃCOWE

GNAZDO TELEFONICZNO-INTERNETOWE RJ-45
GNAZDO WTYCZKOWE
GNAZDO WTYCZKOWE, W RAMCE DWUKROTNEJ
GNAZDO WTYCZKOWE, BRYZGOSZCZYNIE, IP44, W RAMCE DWUKROTNEJ
GNAZDO WTYCZKOWE, BRYZGOSZCZYNIE, IP44

GNAZDO WTYCZKOWE DLA ZMYWARKI
GNAZDO WTYCZKOWE DLA PRALKI
GNAZDO WTYCZKOWE DLA ŁODÓWKI
2x GNAZDO WTYCZKOWE, IP44, W RAMCE DWUKROTNEJ
ŁĄCZNIK OŚMIETLENIOWY, JEDNOBIEGUNOWY

ŁĄCZNIK ŚWIECZNIKOWY
ŁĄCZNIK OŚMIETLENIOWY, JEDNOBIEGUNOWY, BRYZGOSZCZYNIE, IP44
ŁĄCZNIK KRZYŻOWY
ŁĄCZNIK SCHODOWY
WYPUST DLA KUCHNI ELEKTRYCZNEJ

W WYPUST DLA WENTYLATORA
SZYNA POŁĄCZEŃ WYRÓWNAWCZYCH
TABLICA MIESZKANIOWA NATYNKOWA
SKRZYŃKA TELETECHNICZNA, NATYNKOWA Z COKOLEM
ŚCIANA DZIAŁOWA Z MOŻLIWOŚCIĄ DEMONTAŻU

ANEO
DEVELOPMENT

ANEO DEVELOPMENT
00-688 Warszawa
ul. Emilii Plater 25 lok.10
48 692 435 435
kontakt@aneodevelopment.pl

bulak
projekt

BULAK Sp. z o.o.
04-392 Warszawa
ul. W. Chrzanowskiego 16 lok.308
bulakprojekt@bulakprojekt.pl