


MIEJSCOWY PLAN ZAGOSPODAROWANIA PRZESTRZENNEGO + obręb geodezyjny Czaple

WYKRES ZE STUDIUM UWARUNKOWAŃ I KIERUNKÓW
ZAGOSPODAROWANIA PRZESTRZENNEGO GMINY STĘŻYCA



- graniczonostrój
- strefy zagospodarowania i strefy ochronne

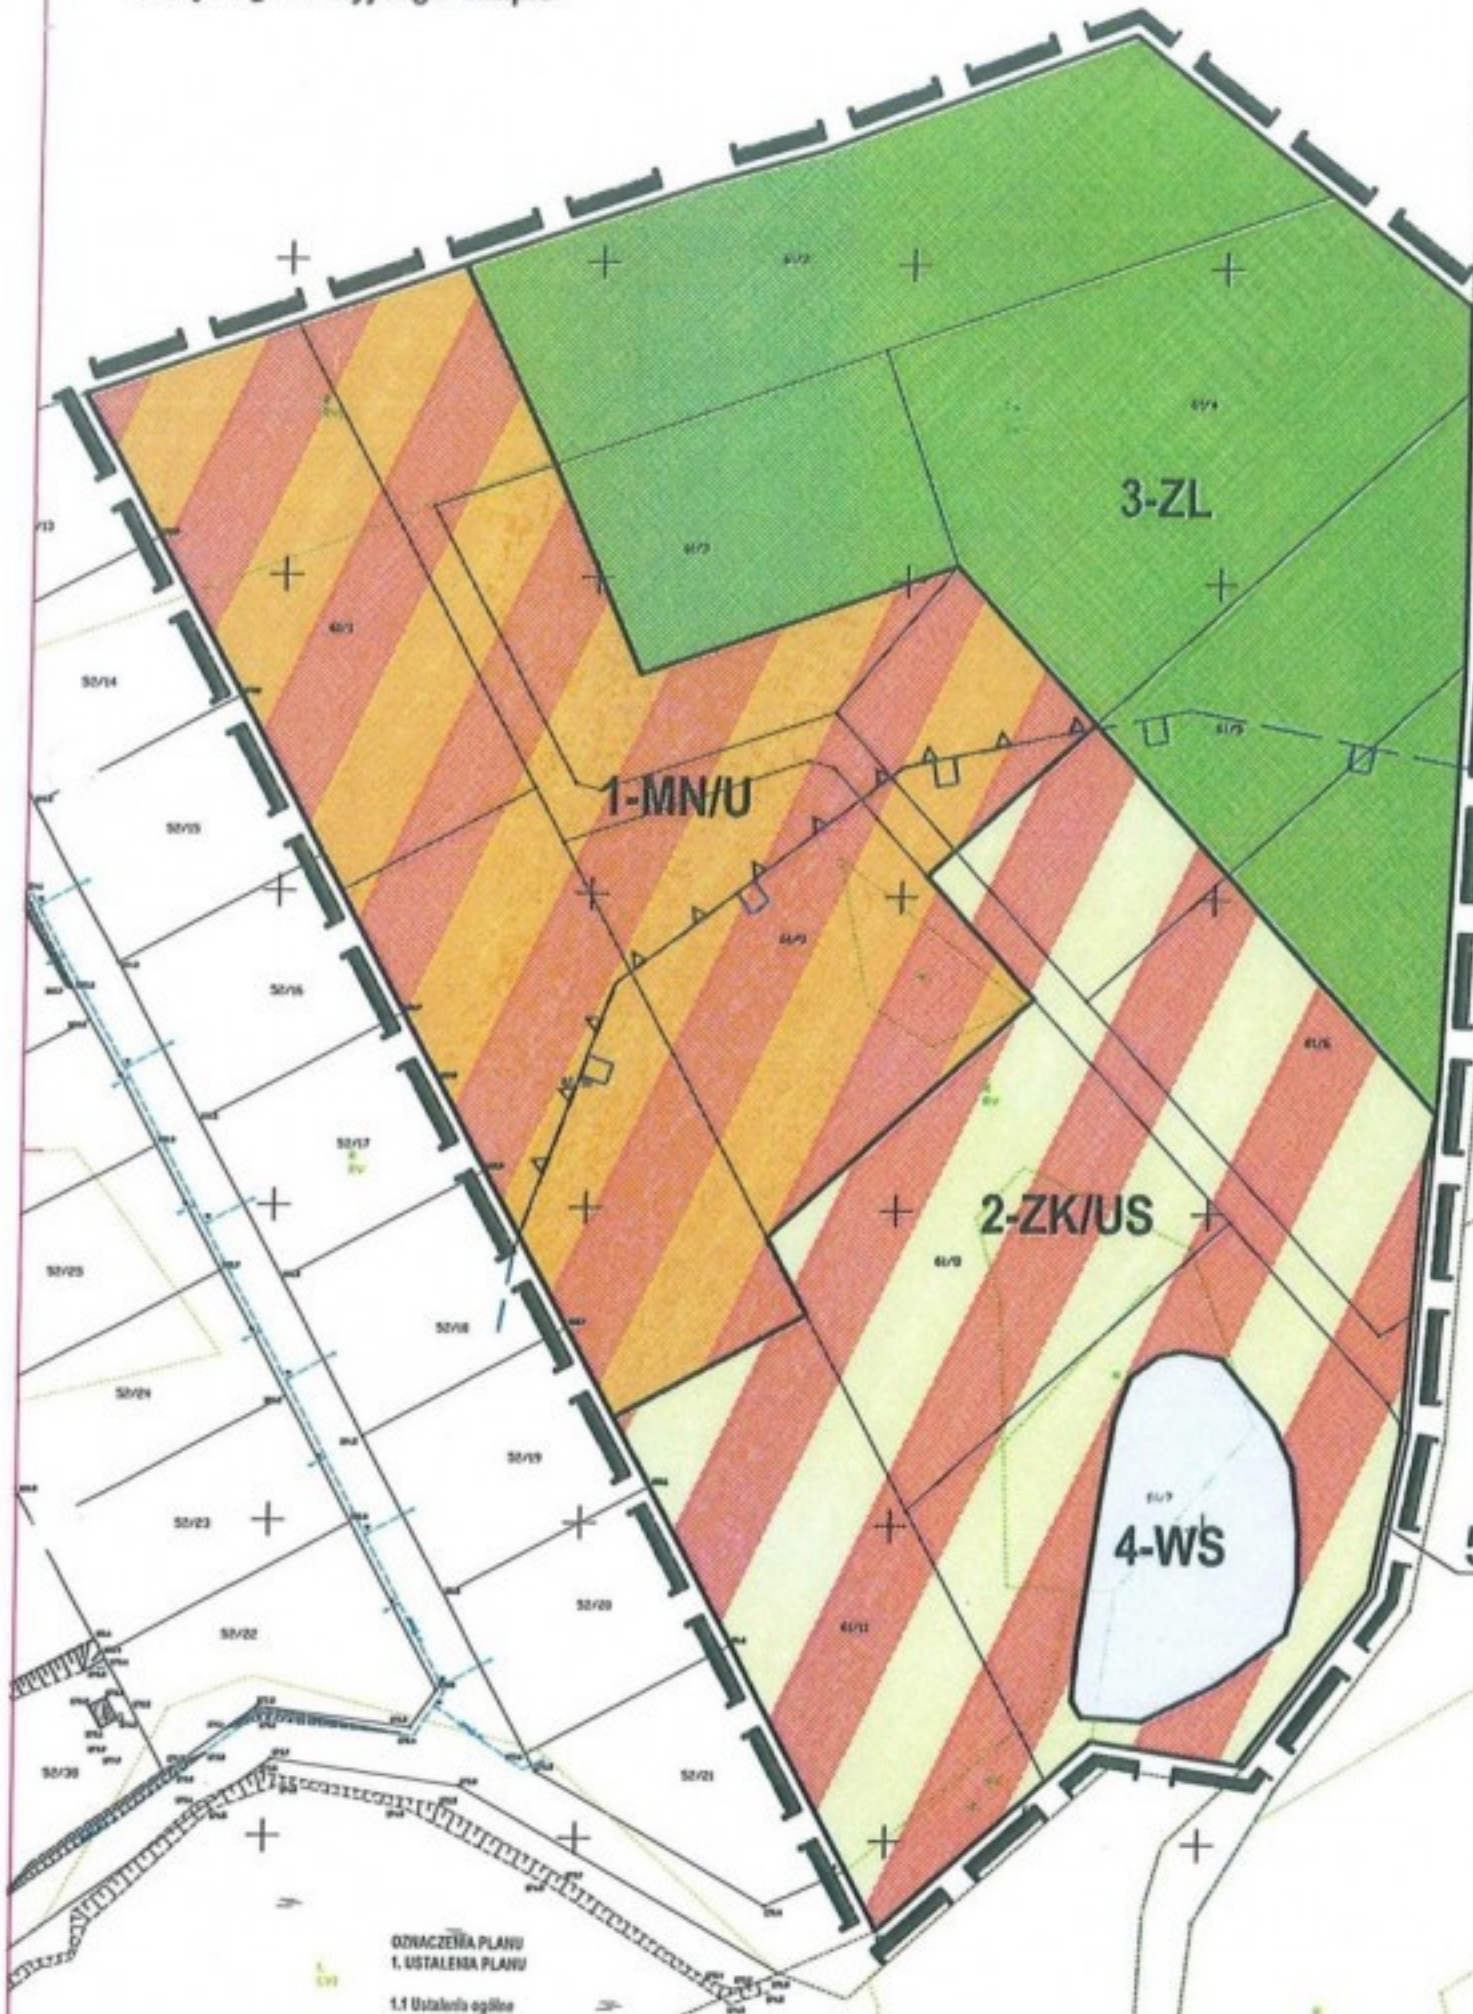

ODWACZEŃ PLANU
I. USTALEŃ PLANU

1.1 Ustalenia ogólne