


102 148 148 118 38 77 200 171 170 54 38 118 148 148 102

PAU

MIESZKANIE Nr 3
POW UŻYTKOWA 55,13 m²

MIESZKANIE Nr 1
POW UŻYTKOWA 55,13 m²
PODEST WEJŚCIOWY BEZ
BARIER ARCHYTEKTONICZNYCH

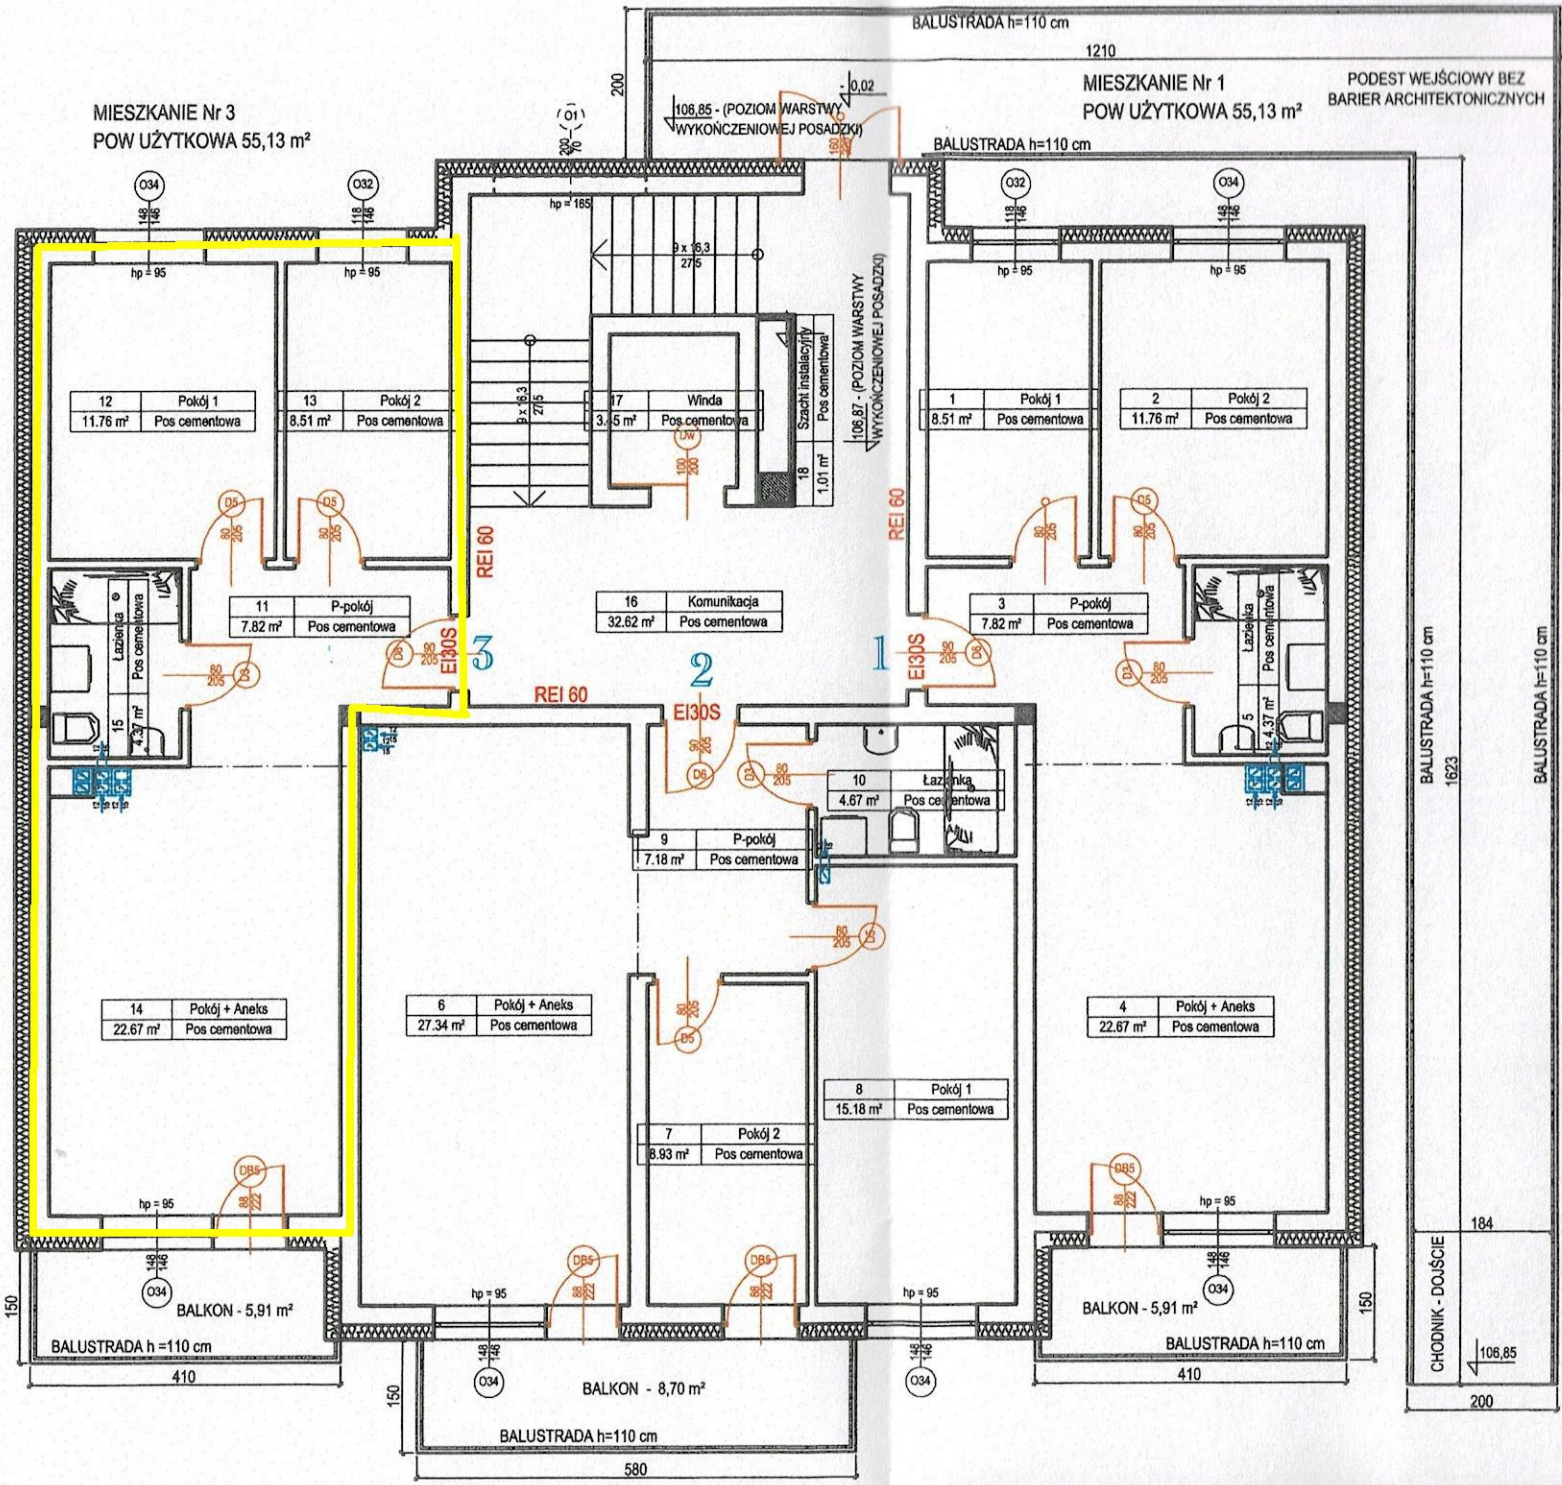

1560
1350
392
250
519
120
103
45

1580
1350
392
250
519
120
103
45

410
580
410
200