


KUP BEZ
PROWIZJI

BEZPIECZNY
ZAKUP

RZUT II PIĘTRO - LOKAL nr 3, ok. 90 m²



RZUT I PIĘTRO - LOKAL nr 2, ok. 110 m²

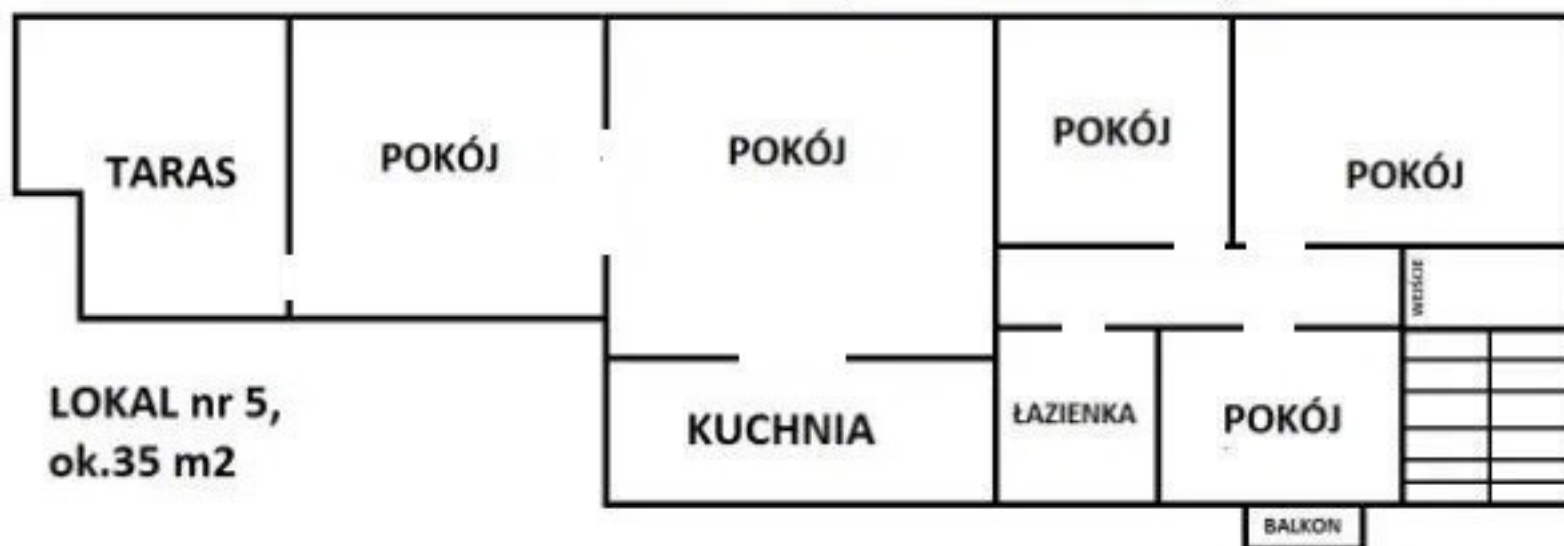

LOKAL nr 5,
ok. 35 m²

RZUT PARTER

LOKAL nr 4, ok. 90 m²



LOKAL nr 1, ok. 55 m²



RZUT PIWNICA ,około 150 m²

