



UKŁAD OBECNY

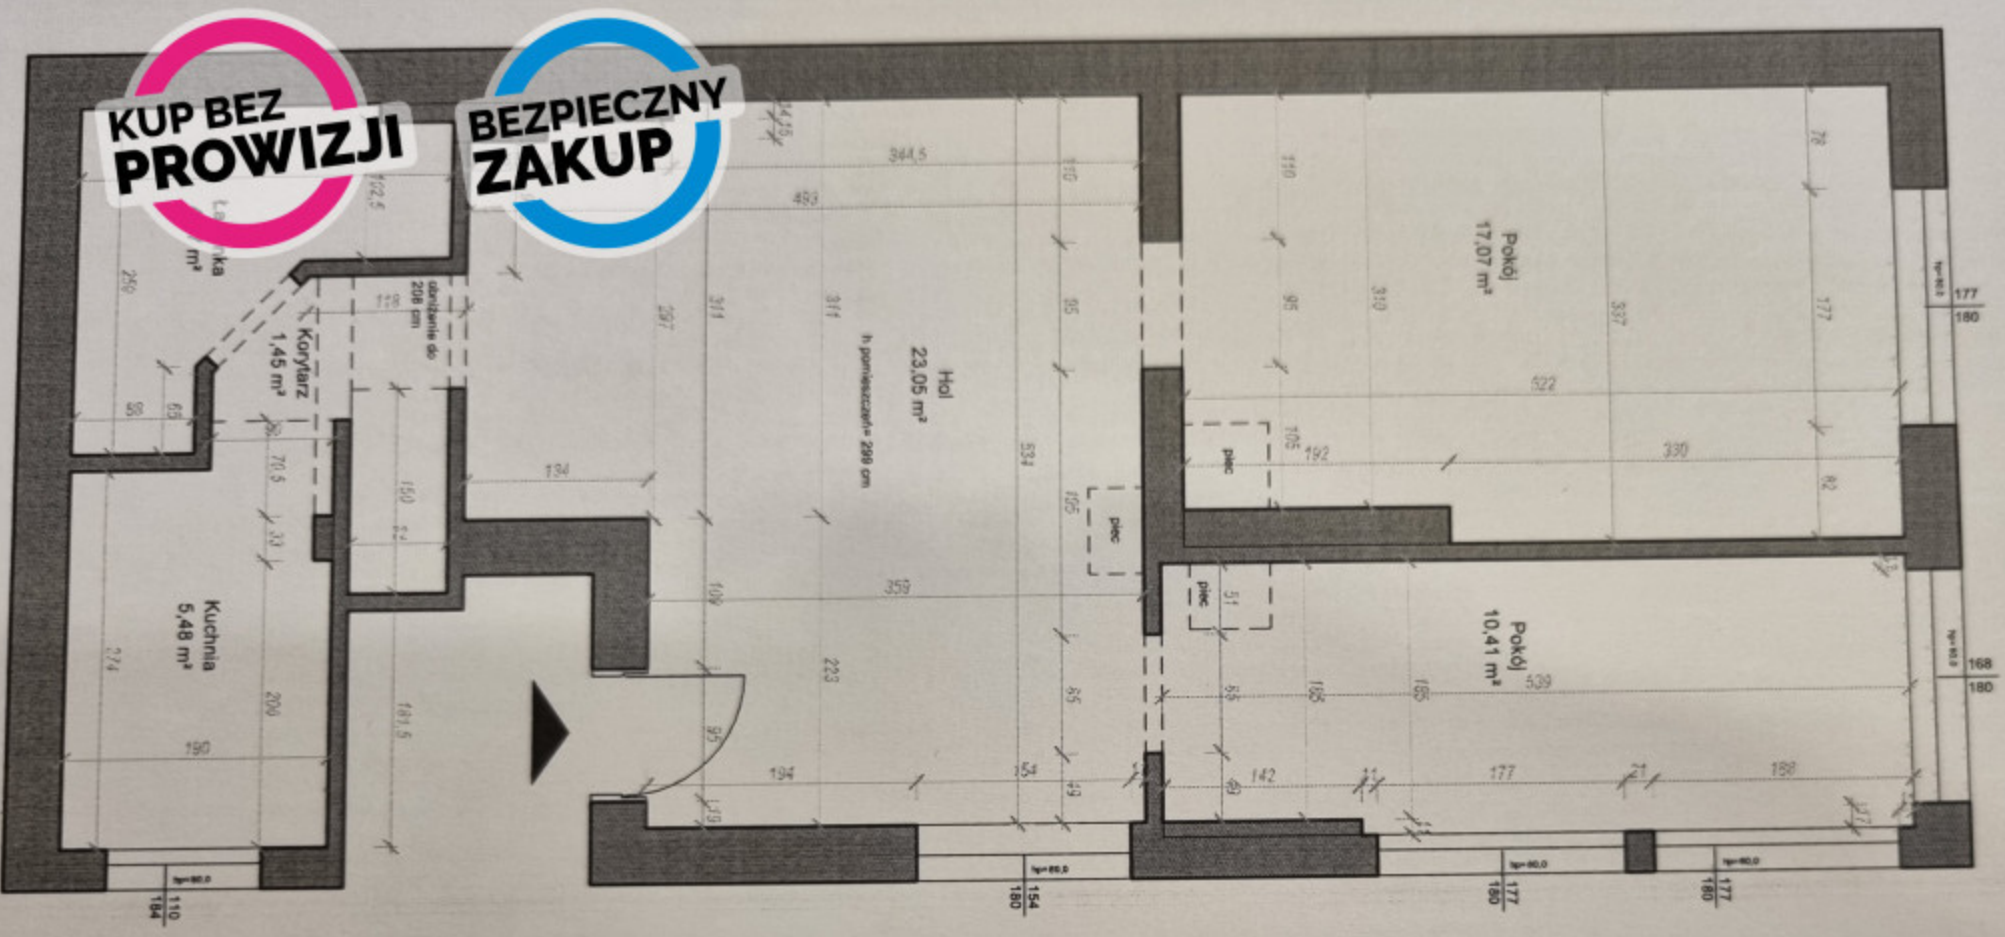

KUP BEZ PROWIZJI

BEZPIECZNY ZAKUP

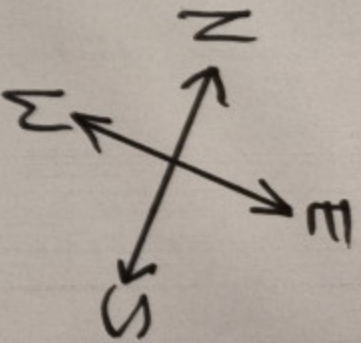

BILANS POWIERZCHNI	
NAZWA	POW. UŻ.
K1	
Pokój	17,07 m²
Pokój	10,41 m²
Hol	23,05 m²
Łazienka	4,67 m²
Kuchnia	5,48 m²
Korytarz	1,45 m²
62,13 m²	

